



### Längsschnitt A-A M 1:100

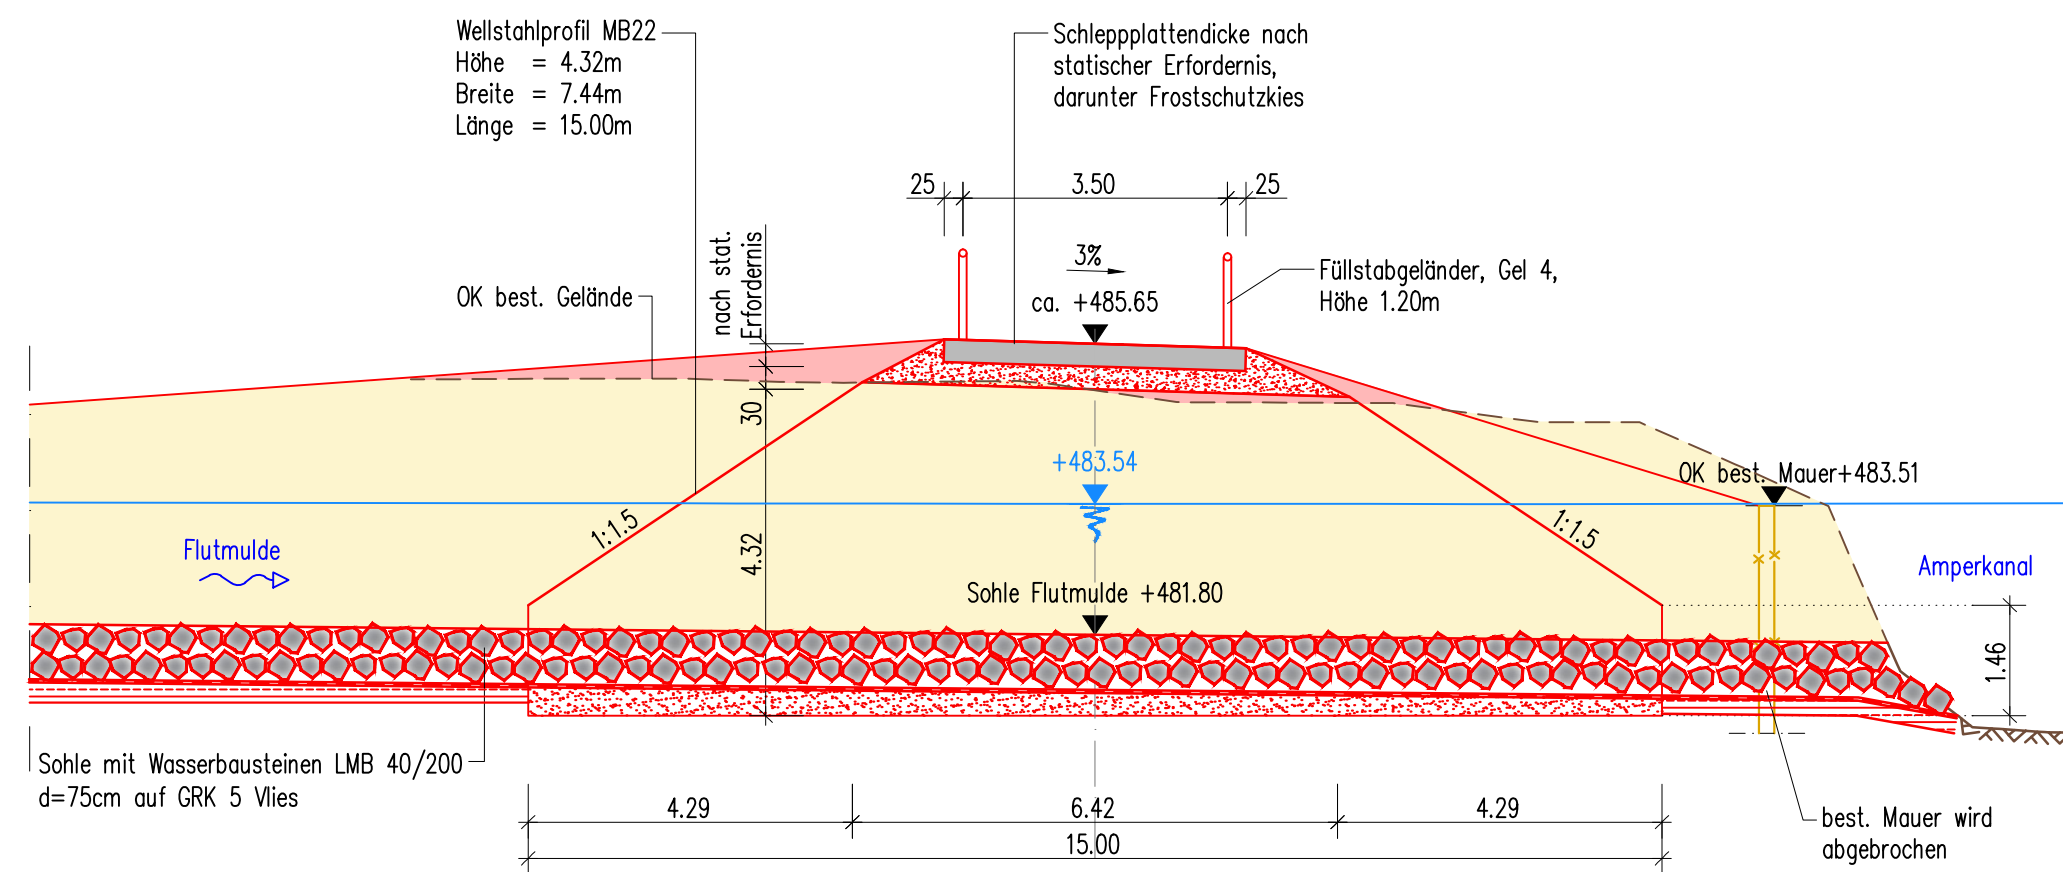

### Querschnitt B-B M 1:100

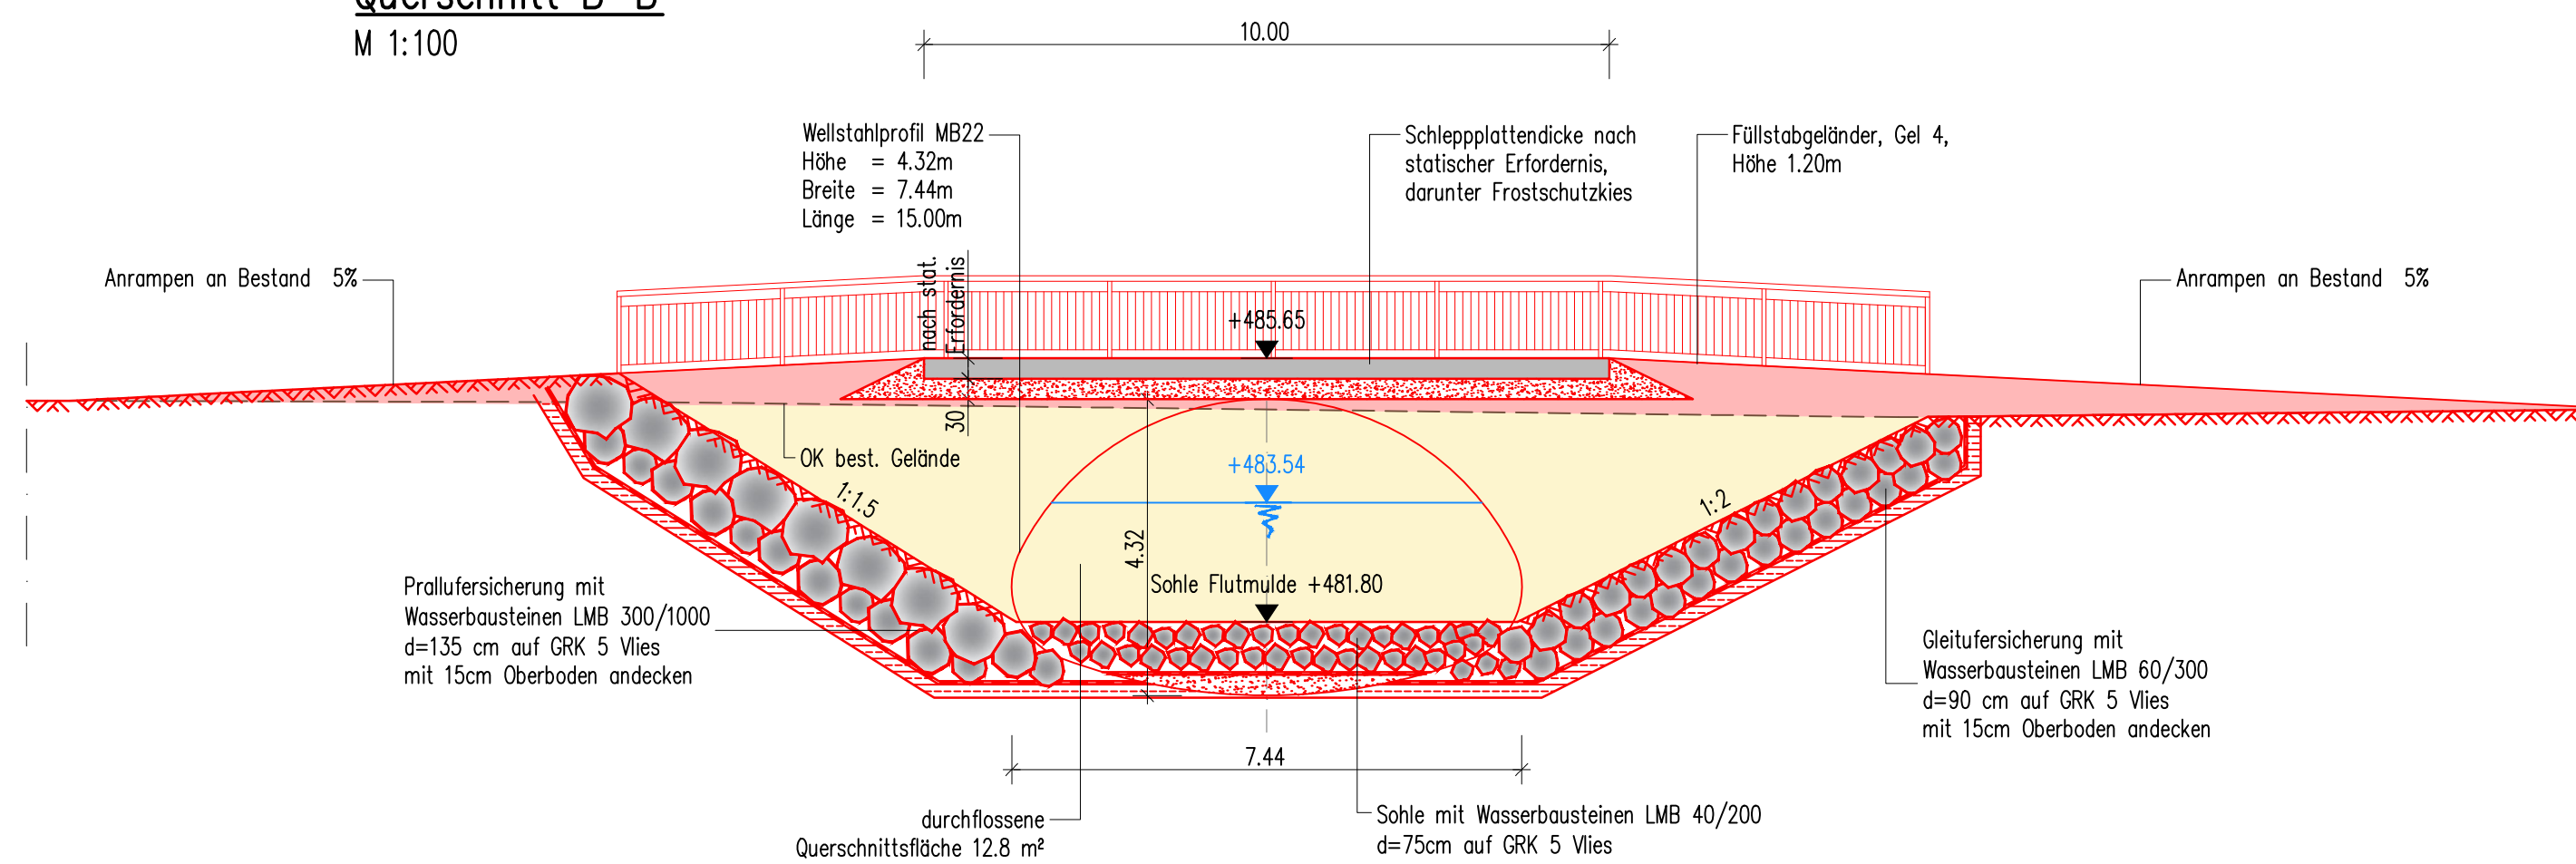

### Legende

#### Planung:

- 0+200,00 Bau-km
- Auftrag
- Abtrag
- Fällstabgeländer

#### Bestand:

- Bewuchs
- Abholzung
- Abbruch

Baugrunderkundung noch nicht berücksichtigt



Gewässer II. Ordnung  
**Maisach**

e		
d		
c		
b		
a		
Index	Name	Datum

Phase:	Entwurfsplanung	
Vorhaben:	Hochwasserschutz Günding Maisach, Gewässer II. Ordnung	Anlage: 2.14
Vorhabensträger:	Freistaat Bayern	Plan-Nr.: DP-03
Landkreis:	Dachau	Schutzvermerk/Dateiname:
Gemeinde:	Bergkirchen	
Vorhabenskenzeichen:	GSh 174 113 0002	
Maßstab:	Wellstahldurchlass	Ausgabe vom
1:100		Ersatz für
		Ursprung

EDR GmbH Dillwächterstraße 5, 80686 München, Tel. (089) 54 71 12-0, Fax (089) 54 71 12-50			
Entwurfsverfasser		Datum	
Kramer		28.05.2018	
Dipl.-Ing. Knud Kramer		Christian Leeb Ltd. 80	
Datum		Datum	
28.05.2018		28.05.2018	
Entwurfverfasser		Vorhabensträger	
Kramer		Christian Leeb Ltd. 80	
entw. 15.10.2015		entw. 15.10.2015	
gepr. 15.10.2015		gepr. 15.10.2015	
Penn		Penn	