


Regelquerschnitt
Maßstab: 1 : 50

Gewässer II. Ordnung
Maisach

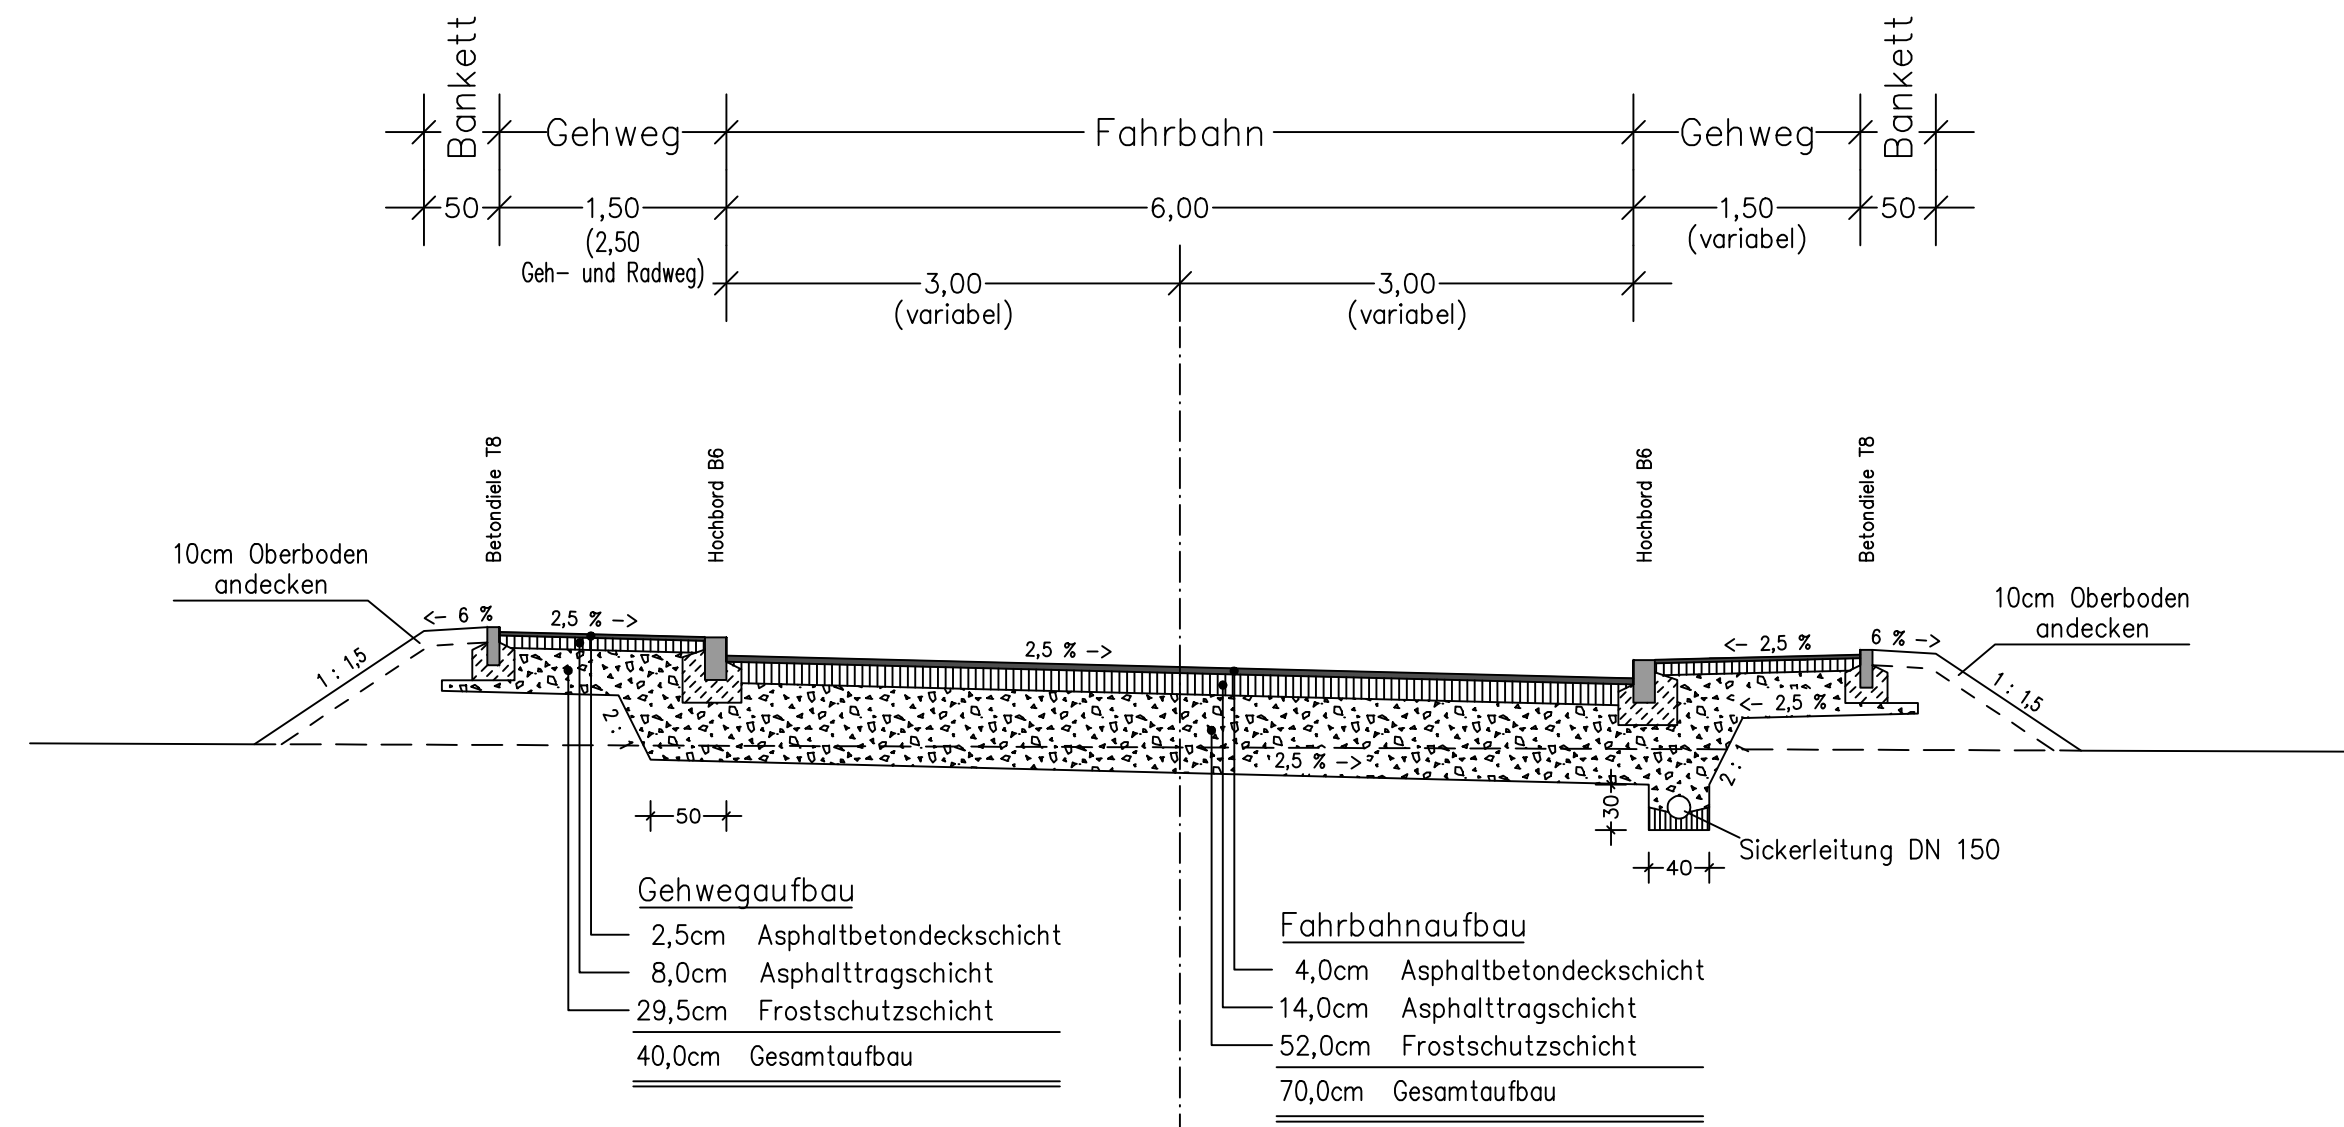

e		
d		
c		
b		
a		
Index	Name	Datum

Phase: Entwurfsplanung	
Vorhaben: Hochwasserschutz Günding Maisach, Gewässer II. Ordnung	Anlage: 3.5
Vorhabensträger: Freistaat Bayern	Plan-Nr.: RQ-01 Str
Landkreis: Dachau	Schutzvermerk/Dateiname:
Gemeinde: Bergkirchen	
Vorhabenskennzeichen: GSh 174 113 0002	
Maßstab: 1:50	Regelquerschnitt Straßenplanung
Ausgabe vom	
Ersatz für	
Ursprung	

EDR GmbH Dillwächterstraße 5, 80686 München, Tel. (089) 54 71 12-0, Fax (089) 54 71 12-50 			
Entwurfsverfasser		entw. 01.06.2016 Raab	
28.05.2018  Dipl.-Ing. Knud Kramer		gez. 01.06.2016 Raab	
Datum Entwurfsverfasser		gepr. 01.06.2016	
28.05.2018  Christian Leeb Ltd. BD		Datum Vorhabensträger	

K:\E21502\p3_02_Objektpläne_Brückenbauwerke\RQ-01_Str.dwg 23.05.2018