



Belastungsklasse 1,0
Frostsicherer Gesamtaufbau
nach RStO-12: 65 cm

Kreisstraße DAH 2
Ortsdurchfahrt Langenpettenbach

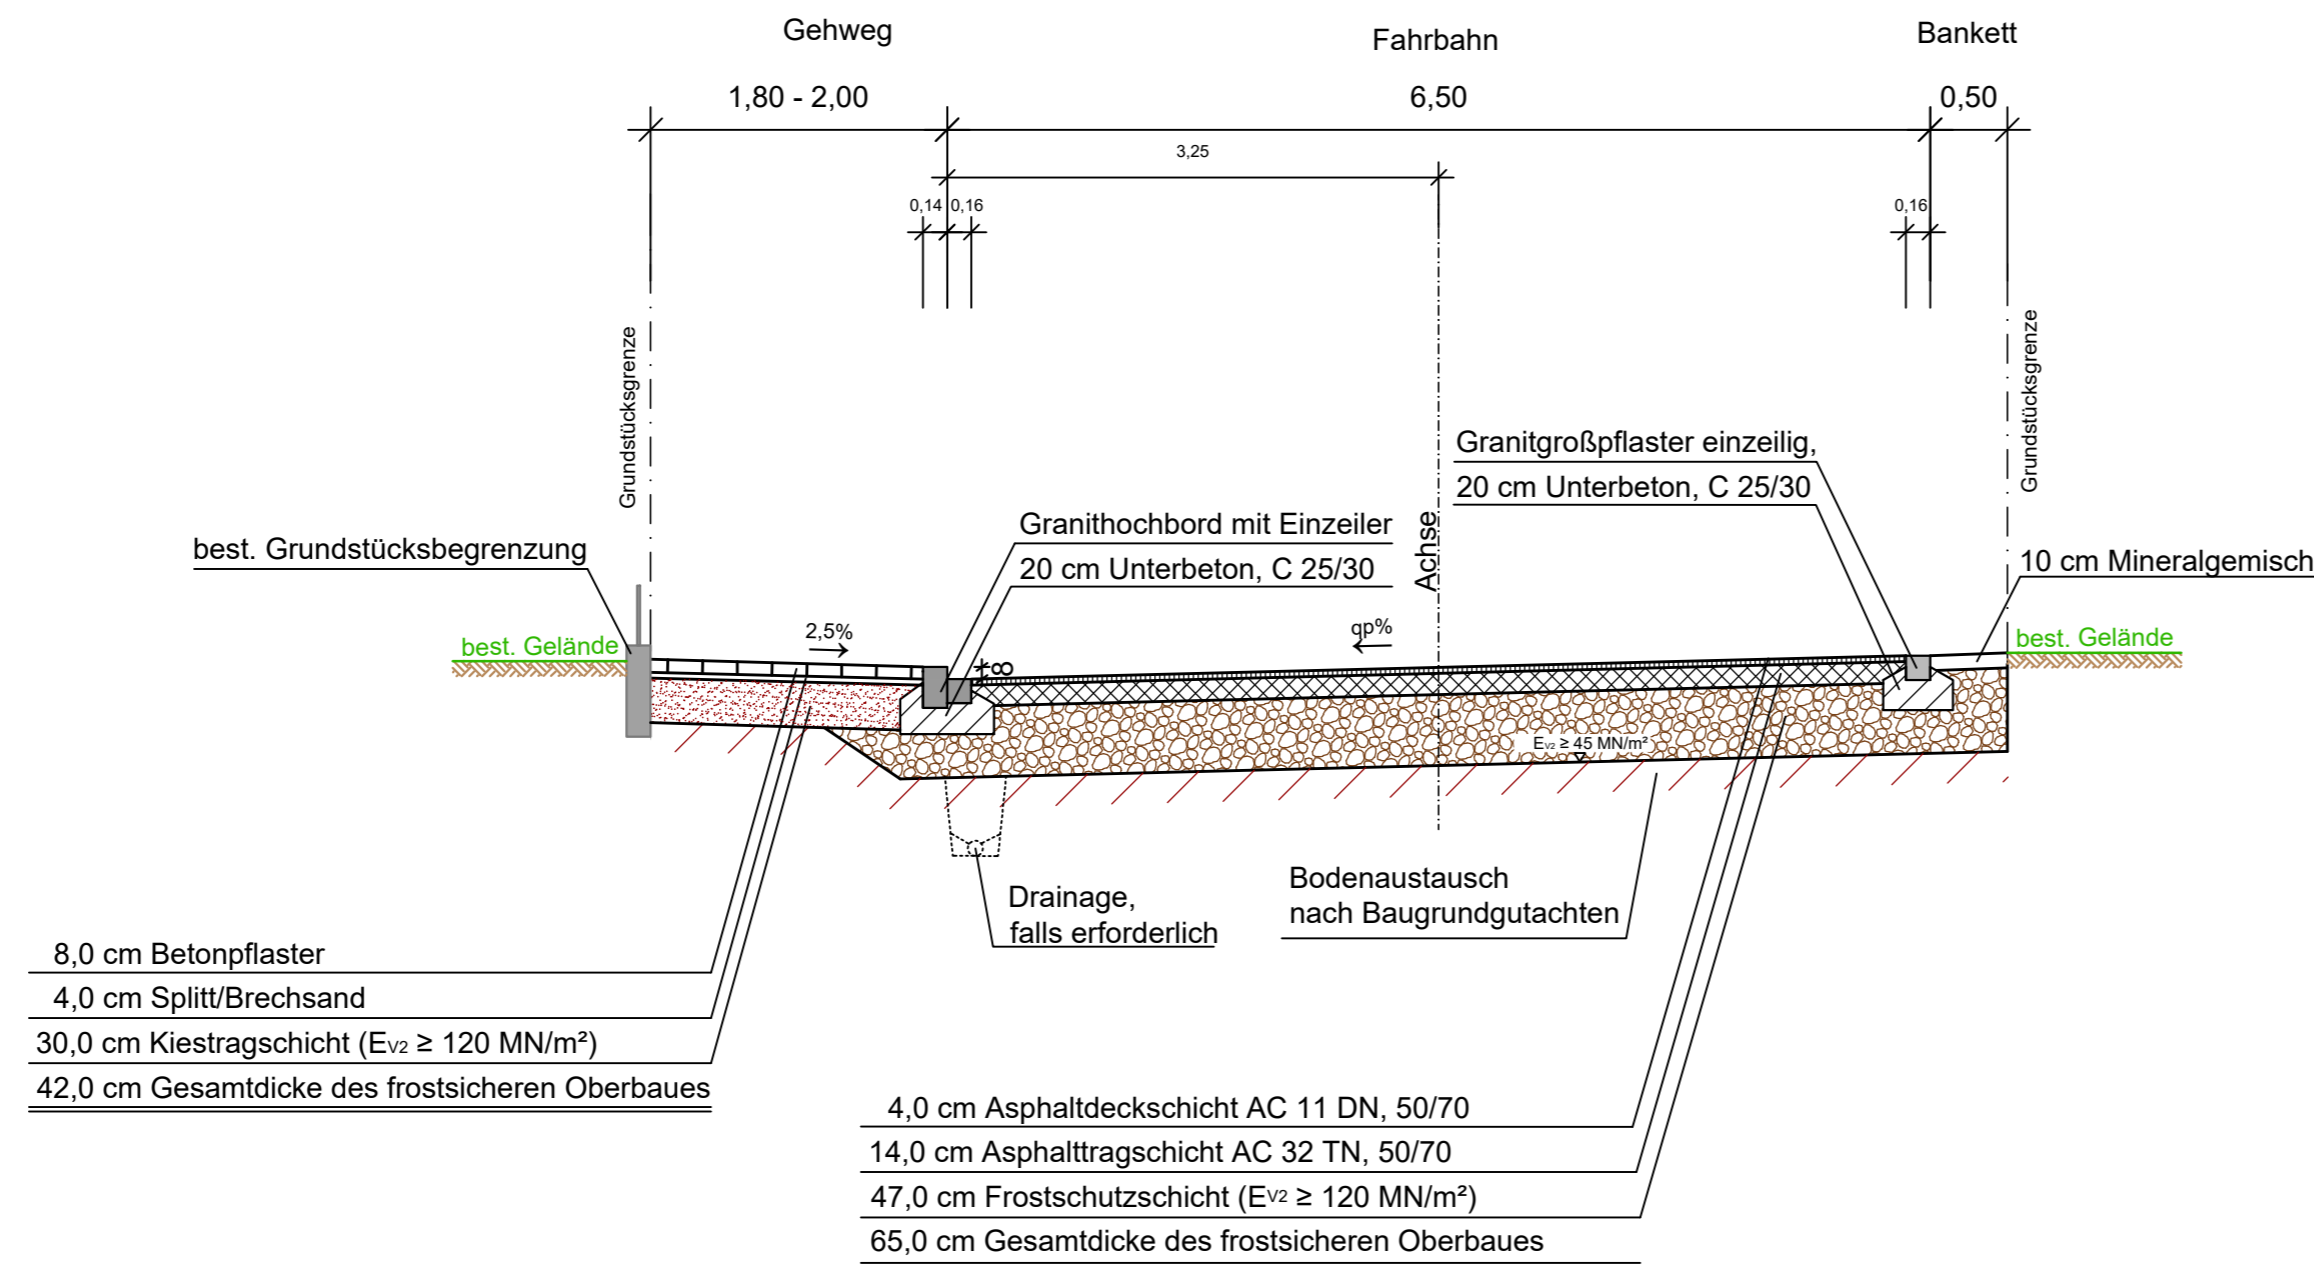

Belastungsklasse 1,0
Frostsicherer Gesamtaufbau
nach RStO-12: 65 cm

Kreisstraße DAH 2
Bereich Querungshilfe

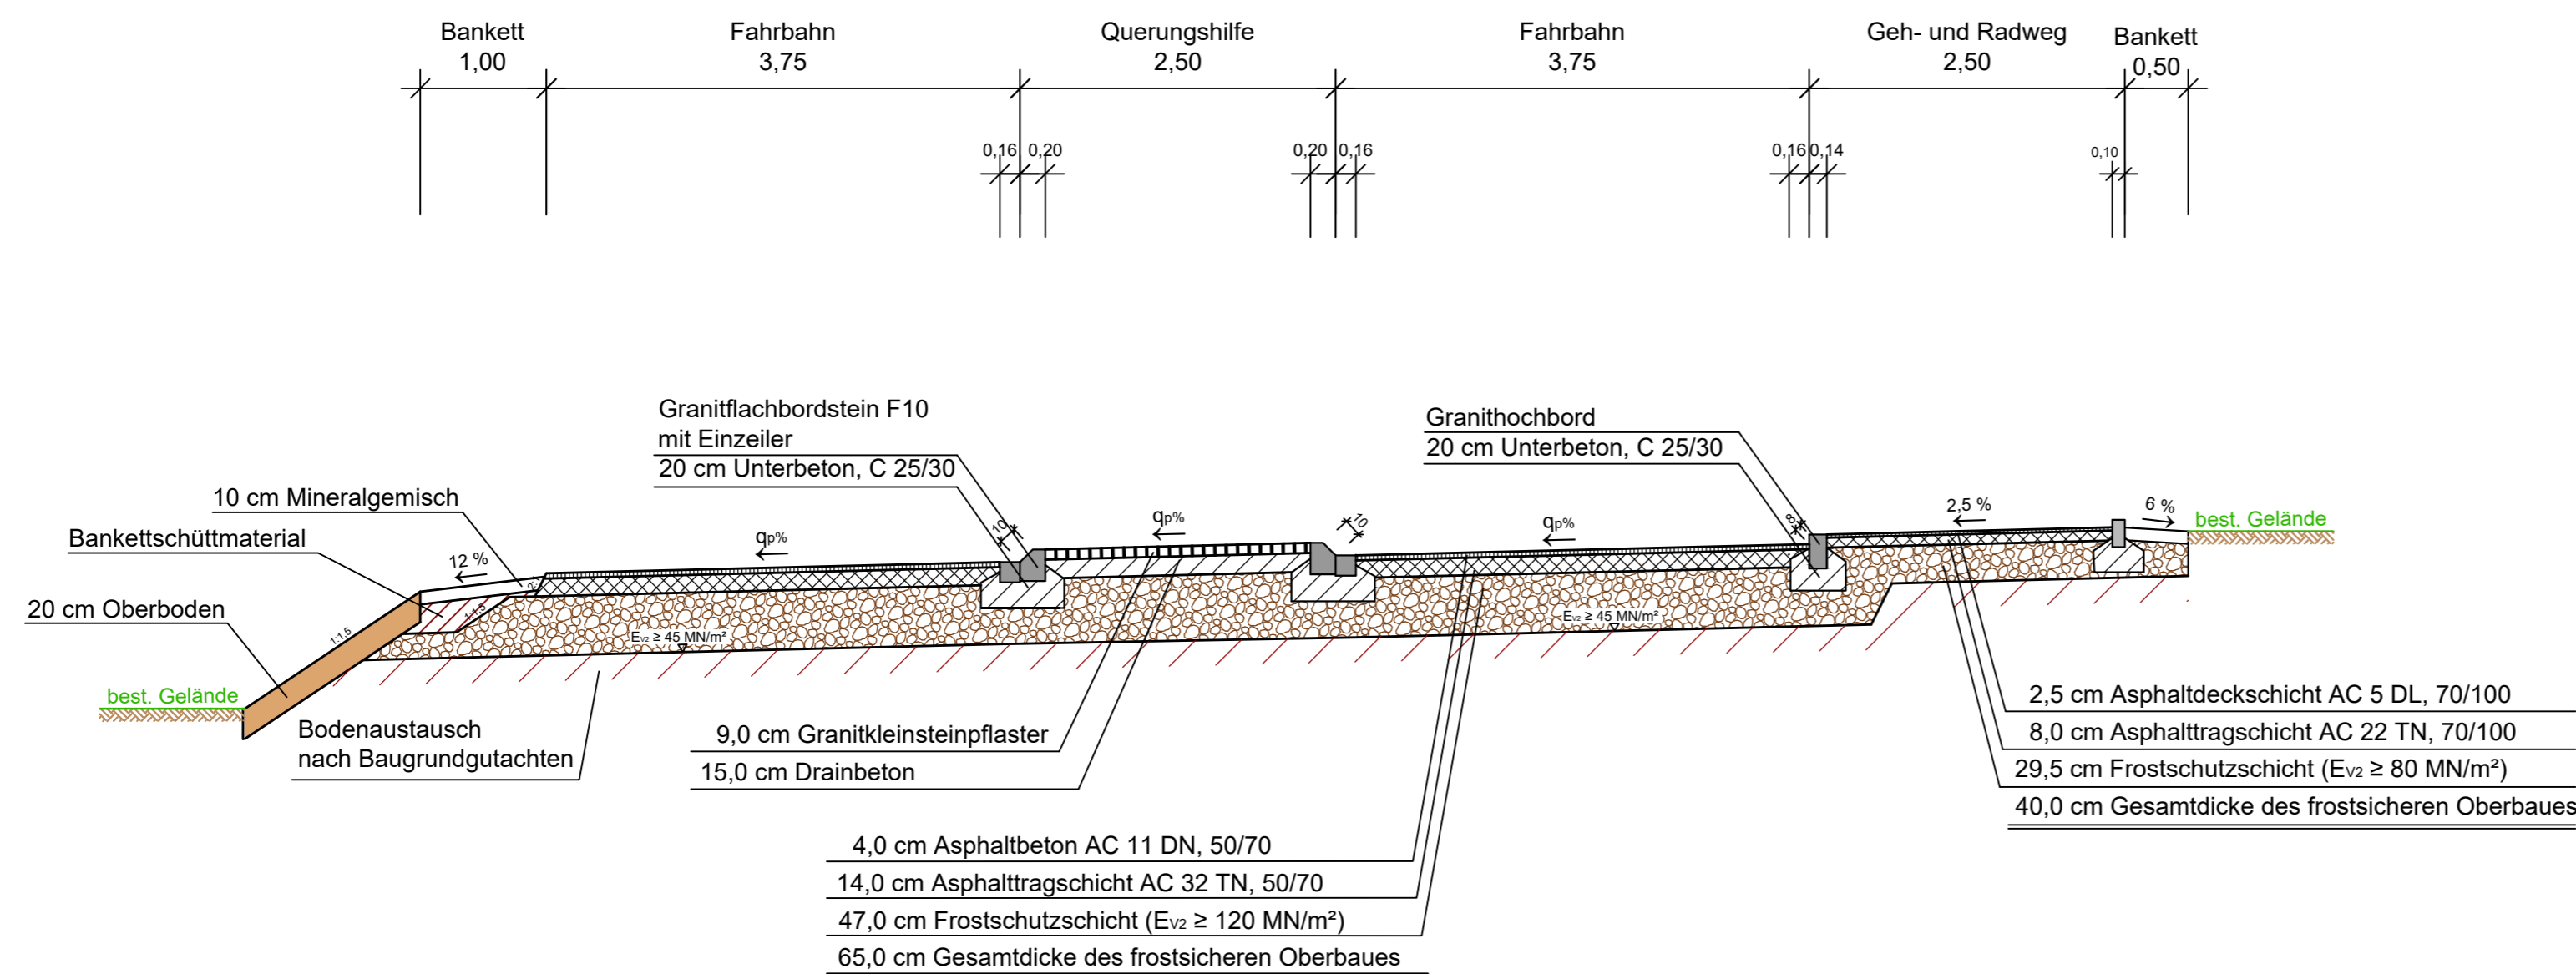

Aufbau Seitenstraßen und Zufahrten zu Flur-Nr. 10/2 und 10/6:

- Belastungsklasse 0,3**
3,5 cm Asphaltdeckschicht AC 8 DN, 70/100
10,5 cm Asphalttragschicht AC 32 TN, 70/100
46,0 cm Frostschuttschicht ($E_{v2} \geq 100 \text{ MN/m}^2$)
60,0 cm Gesamtdicke des frostsicheren Oberbaues

Aufbau sonstige Zufahrten und Kleinflächen:

- Belastungsklasse 0,3**
3,5 cm Asphaltdeckschicht AC 8 DN, 70/100
10,5 cm Asphalttragschicht AC 22 TN, 70/100
46,0 cm Frostschuttschicht ($E_{v2} \geq 100 \text{ MN/m}^2$)
60,0 cm Gesamtdicke des frostsicheren Oberbaues

SÄMTLICHE HÖHENANGABEN SIND VOR AUSFÜHRUNG
AUF FUNKTIONALITÄT VOR ORT ZU ÜBERPRÜFEN!

Zur Ausführung freigegeben

Mayr Ingenieure
Blütenweg 5, 86551 Aichach



Mayr Beratende Ingenieure
PartG mbB

Blütenweg 5
86551 Aichach
T +49 8251 8750 0
F +49 8251 8750 27
info@mayr-ingenieure.de

Ihr Partner für
Infrastrukturmaßnahmen

bearbeitet	27.06.2022	Fuchs
gezeichnet	27.06.2022	Rauscher
geprüft	27.06.2022	Mayr
Projekt-Nr.	2013-119-1	
Plan-Nr.	2013-119-1_14-2_Regelprofil.dwg	
Aichach, den		

Nr.	Art der Änderung	Datum	Zeichen

AUSFÜHRUNGSPLANUNG

Landkreis Dachau
Otto-Hahn-Straße 19, 85221 Dachau
Tel. 08131 741910, Fax 08131 741919
E-Mail: poststelle@lra-dah.bayern.de

Unterlage / Blatt-Nr.: 14
Regelprofile

Maßstab: 1 : 50

Kreisstraße DAH 2
Ausbau OD Langenpettenbach
(Altomünsterstraße)

aufgestellt:

Dachau, den