

-  Gemeindegrenze Hilgertshausen-Tandern
-  Gemeindegrenzen Nachbargemeinden
-  Gewässereinzugsgebiet der jeweiligem Vorfluter einer Mischwasserentlastung
-  Längster Fließweg


RÜ2 Hilgertshausen
 Vorfluter: Forstbach
 A = 3,830 km²
 L_{max} = 3,661 km
 Δh = 528,00 - 475,45 = 52,55 m

RÜ1 Hilgertshausen
 Vorfluter: Ilm
 A = 24,107 km²
 L_{max} = 8,989 km
 Δh = 542,50 - 475,00 = 67,50 m

SK4 Hilgertshausen
 Vorfluter: Ilm
 A = 28,491 km²
 L_{max} = 9,642 km
 Δh = 542,50 - 473,25 = 69,25 m

SK5 Thalmannsdorf
 Vorfluter: Ilm
 A = 38,453 km²
 L_{max} = 10,733 km
 Δh = 542,50 - 470,35 = 72,15 m

RÜ3 Hilgertshausen
 Vorfluter: Ilm
 A = 28,555 km²
 L_{max} = 9,796 km
 Δh = 542,50 - 473,20 = 69,30 m

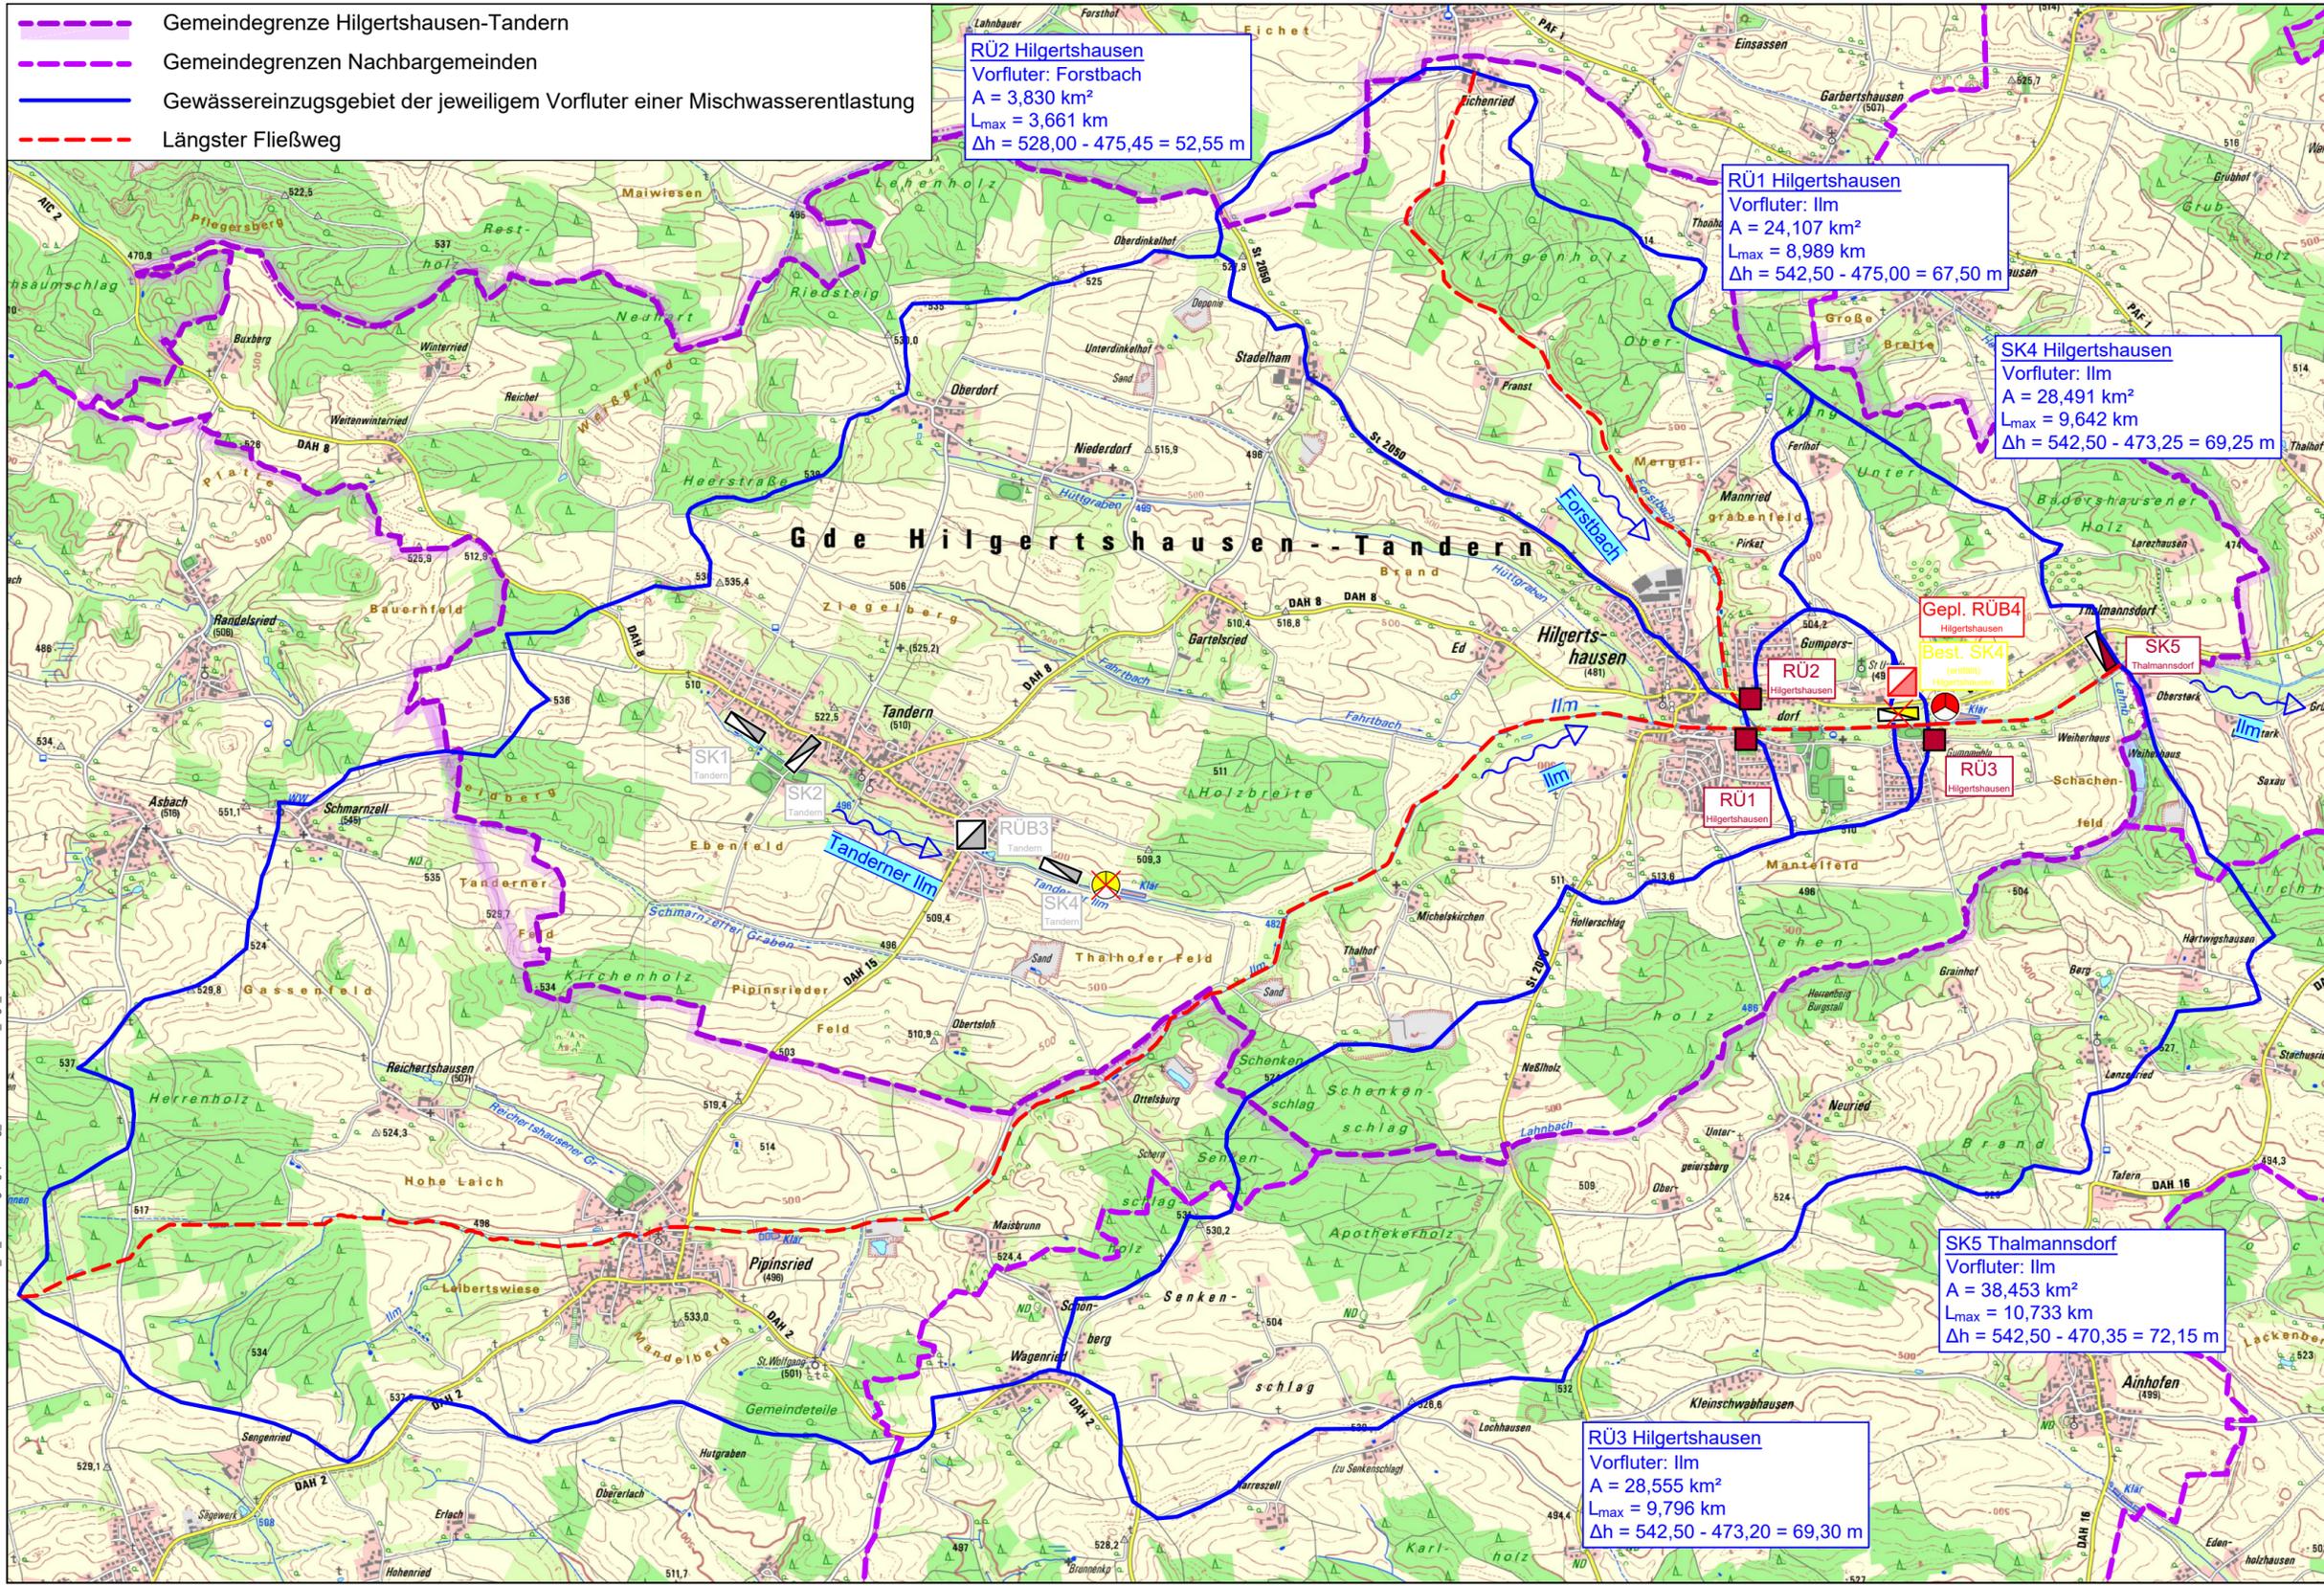

Erläuterung:

-  Gepl. Regenüberlaufbecken (Gegenstand vorliegender Planung)
-  Best. Stauraumkanal (Gegenstand vorliegender Planung)
-  Best. Stauraumkanal (entfällt, Gegenstand vorliegender Planung)
-  Best. Regenüberlauf (Gegenstand vorliegender Planung)
-  Best. Regenüberlaufbecken (nicht Gegenstand vorliegender Planung)
-  Best. Stauraumkanal (nicht Gegenstand vorliegender Planung)
-  Best. Kläranlage Hilgertshausen (Sanierung geplant)
-  Best. Kläranlage Tandern (Auflassung geplant)



 mayr ingenieure Ihr Partner für Infrastrukturmaßnahmen	Mayr Beratende Ingenieure PartG mbB Blütenweg 5 86551 Aichach T +49 8251 8750 0 F +49 8251 8750 27 info@mayr-ingenieure.de	bearbeitet 14.03.2025 Erl gezeichnet 14.03.2025 Brand geprüft 14.03.2025 Mayr Projekt-Nr. 2019-123-30 Plan-Nr. 2019-123-30_Blg1_ÜK.dwg Aichach, den 14.03.2025
--	--	---

Nr.	Art der Änderung	Datum	Zeichen

GENEHMIGUNGSPLANUNG

Gemeinde Hilgertshausen-Tandern Schrobenhausener Straße 9, 86567 Hilgertshausen-Tandern, Tel. 08250 9988-0, Fax. 08250 9988-44, E-Mail: gemeinde@hi-ta.bayern.de		Unterlage / Blatt-Nr.: 1.2 Übersichtskarte mit Gewässereinzugsgebieten Maßstab: 1 : 25.000
---	--	--

Abwasserbeseitigung Hilgertshausen Überrechnung der Mischwasserbehandlungsanlagen nach DWA-A 102-2 für das Planziel und Neubau RÜB4 Antrag auf wasserrechtliche Genehmigung

aufgestellt:	
Hilgertshausen, den	-----