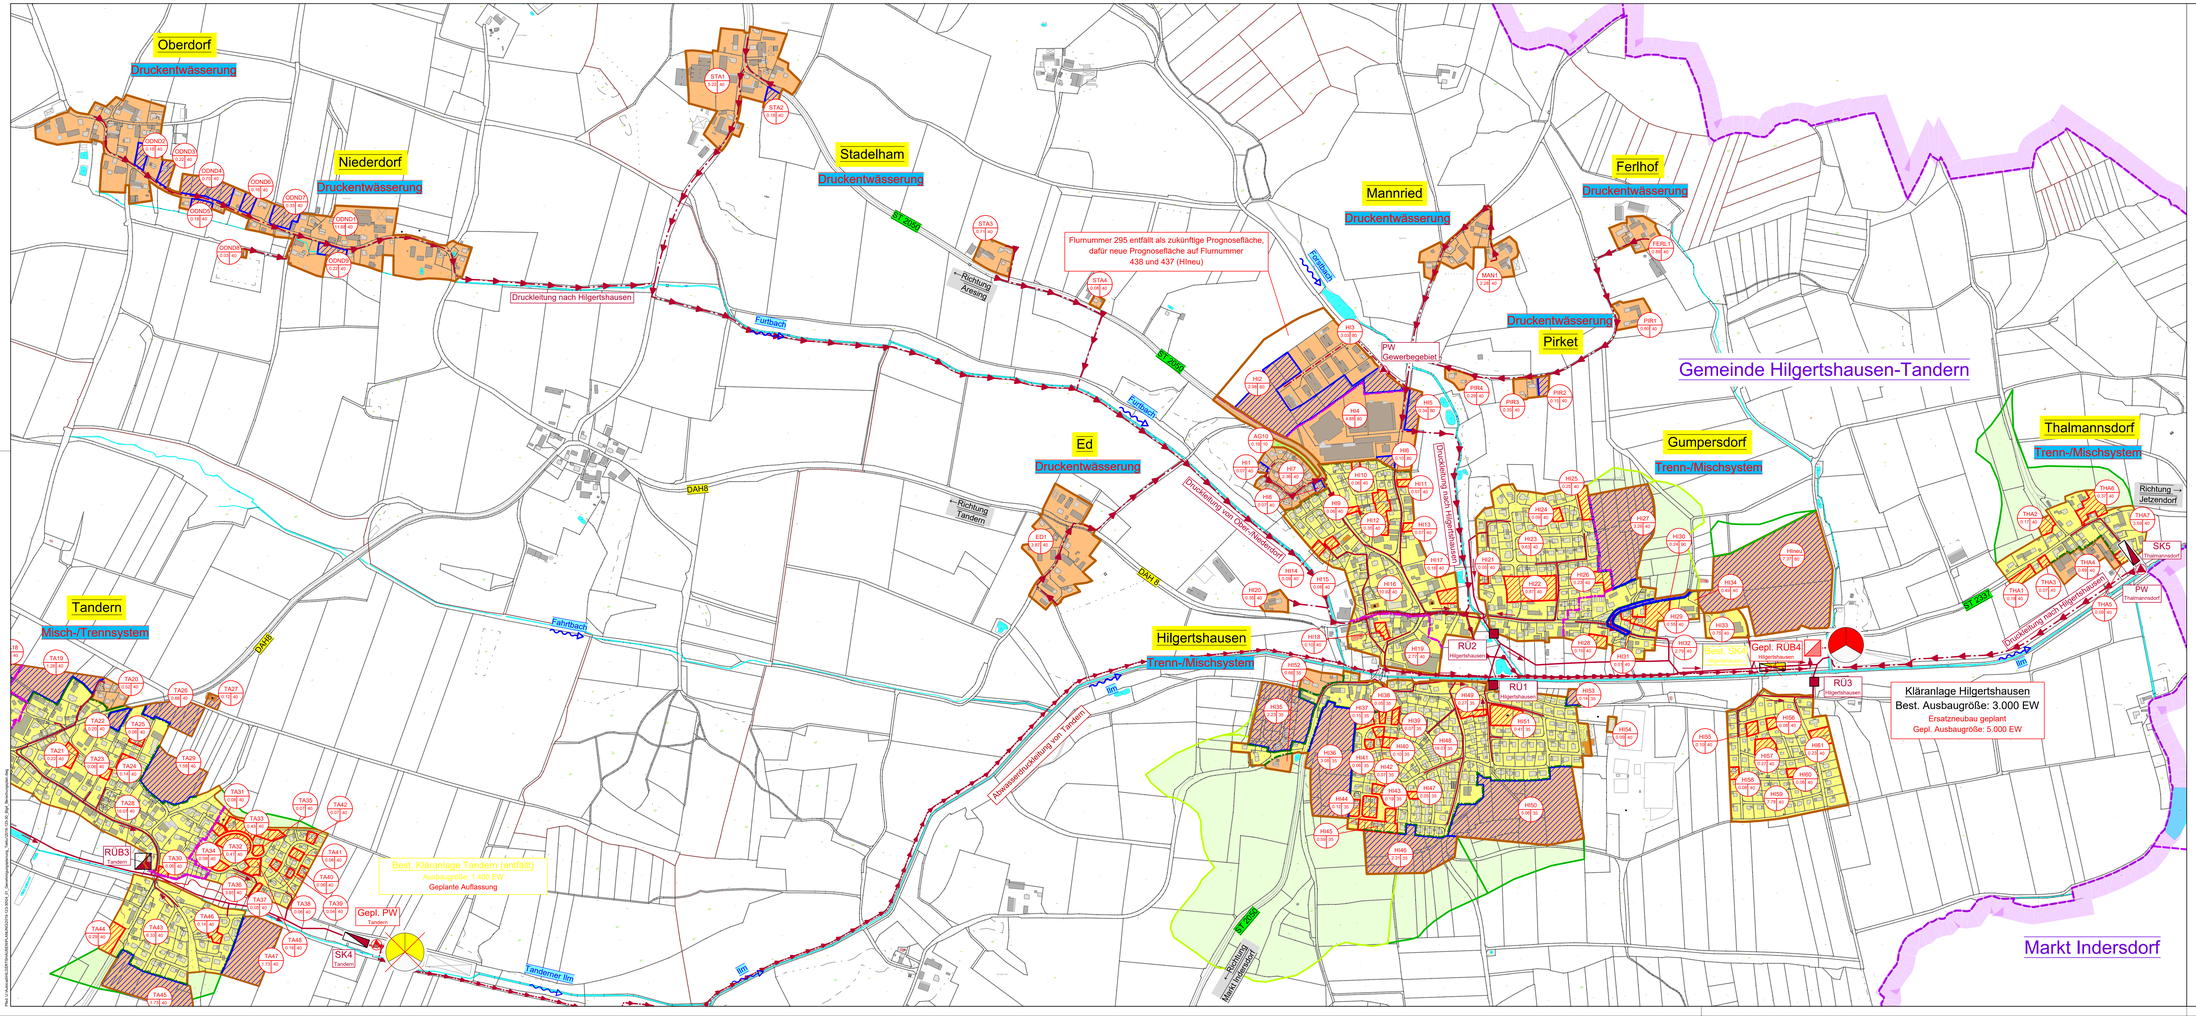

Erläuterung:

- Grenze des Entwässerungsgebietes
- Grenze des Aussenseinzugsgebietes
- Abgrenzung Trenn- / Mischsystem
- Grenzen der einzelnen Entlastungen
- Grenze des Aussenseinzugsgebietes mit separater Ableitung
- Gemeindegrenzen
- Mischsystem
- Trennsystem
- Außengebiet mit separater Ableitung
- Außengebiet
- Prognosefläche Trennsystem (Zuwachs)
- Prognosefläche Mischsystem (Zuwachs)
- Vorh. Freispiegelkanal / Sammler (MW)
- Vorh. Freispiegelkanal / Sammler (SW)
- Vorh. Abwasserdruckleitung
- Gepl. Regenüberlaufbecken
- Best. Stauraumkanal
- Best. Stauraumkanal entfällt
- Best. Regenüberlauf
- Best. Pumpwerk
- Best. Kläranlage Hilgertshausen (Sanierung geplant)

Vermessungstechnische Bezugssysteme:
Lage: DHDN 90 mit GK-Abbildung
Höhe: DHHN12, NN-Höhen, Status 100

Gebietsgröße in ha

HI1 1.90 40 — Gebietsnummer / Befestigungsgrad

mayr ingenieure
Ihr Partner für Infrastrukturmaßnahmen
Mayr Beratende Ingenieure PartG mbB
Blütenweg 5
86551 Aichach
T +49 8251 8750 0
F +49 8251 8750 27
info@mayr-ingenieure.de

bearbeitet	14.03.2025	Erl
gezeichnet	14.03.2025	Brand
geprüft	14.03.2025	Mayr
Projekt-Nr.	2019-123-30	
Plan-Nr.	2019-123-30_BpX_Berechnungsplan.dwg	
Aichach, den	14.03.2025	

Nr.	Art der Änderung	Datum	Zeichen

GENEHMIGUNGSPLANUNG

Gemeinde Hilgertshausen-Tandern
Schrobenhausener Straße 9, 86567 Hilgertshausen-Tandern,
Tel. 08250 9988-0, Fax. 08250 9988-44,
E-Mail: gemeinde@hi-ta.bayern.de

Unterlage / Blatt-Nr.: 4
Berechnungsplan

Maßstab: 1 : 5.000

Abwasserbeseitigung Hilgertshausen
Überrechnung der Mischwasserbehandlungsanlagen
nach DWA-A 102-2 für das Planziel und Neubau RÜB4
Antrag auf wasserrechtliche Genehmigung

aufgestellt:

Hilgertshausen, den _____

Dieses Blatt darf ohne Zustimmung nicht Dritten zugänglich gemacht werden, nicht vervielfältigt oder abgeändert werden.

G:\Projekte\2019\2019-123-30 Hilgertshausen-Tandern KA Ersatzneubau\Berechnungsplan\2019-123-30_BpX_Berechnungsplan.dwg