
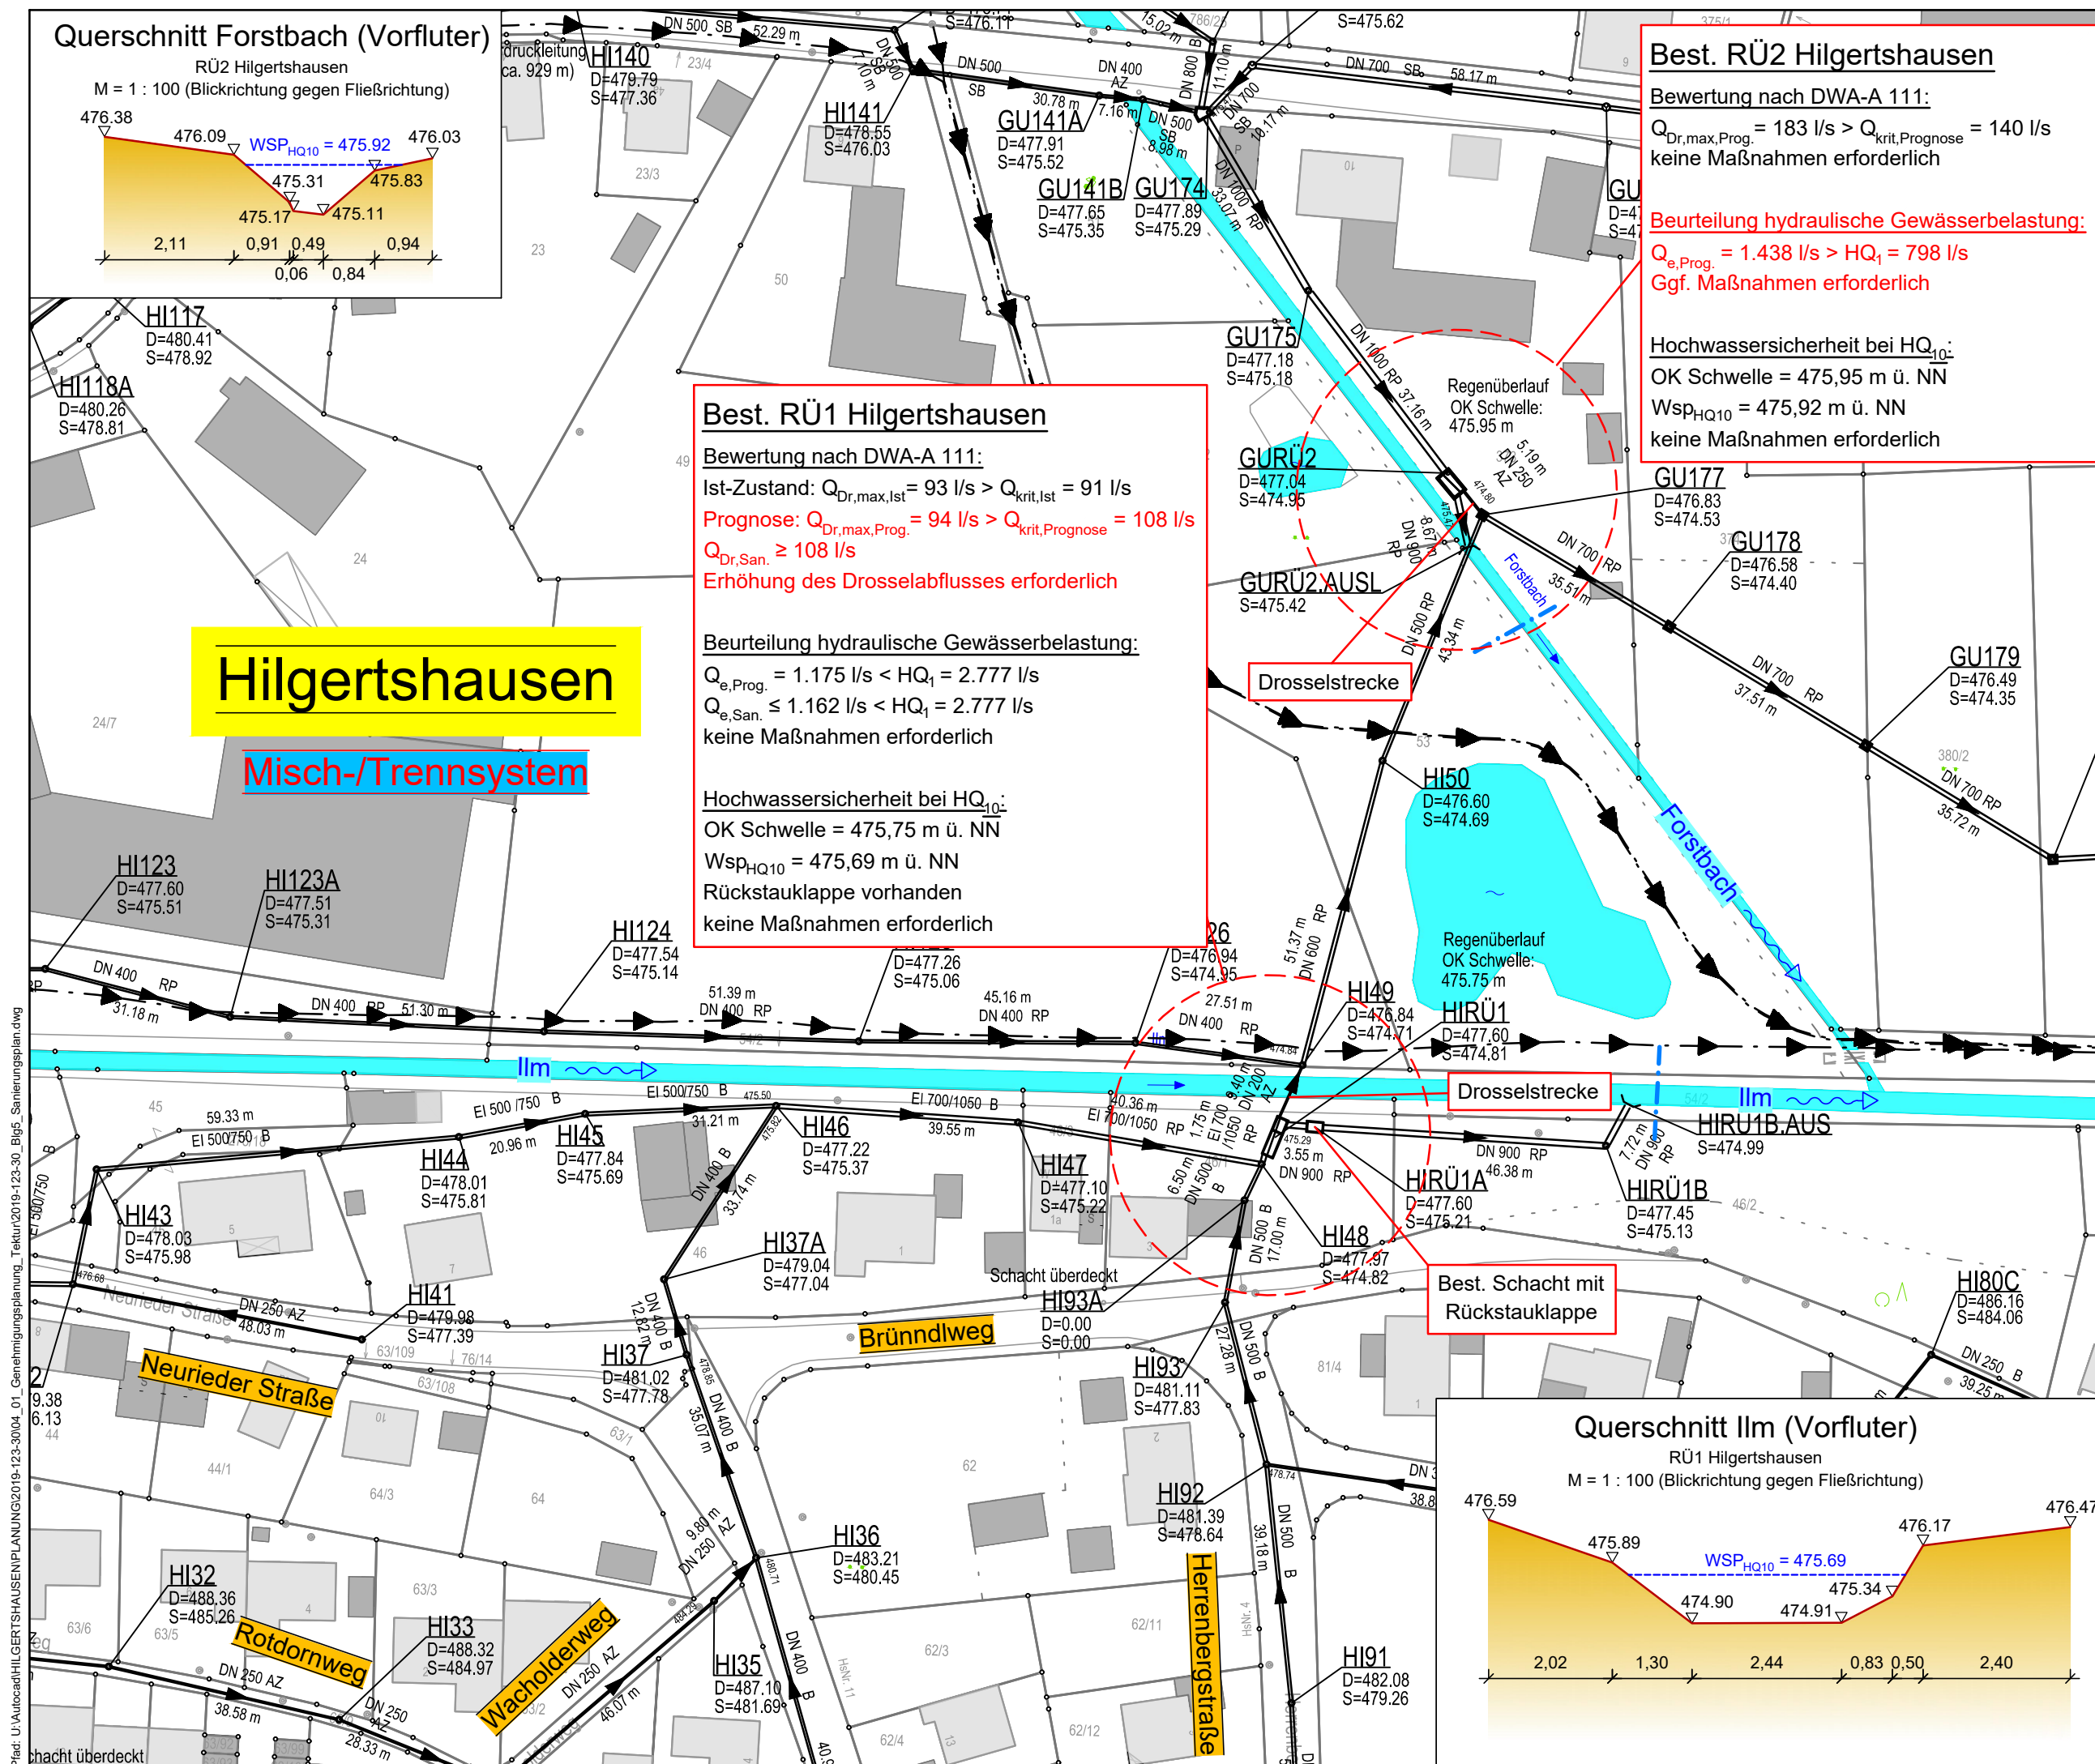


Erläuterung

Best. Druckleitung

Best. Mischwasserkanal

Gewässerquerschnitt

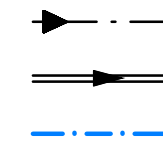

Vermessungstechnische Bezugssysteme:

Lage: DHDN 90 mit GK-Abbildung

Höhe: DHHN12, NN-Höhen, Status 100



Mayr Beratende Ingenieure
PartG mbB

Blütenweg 5
86551 Aichach
T +49 8251 8750 0
F +49 8251 8750 27
info@mayr-ingenieure.de

bearbeitet	14.03.2025	Erl
gezeichnet	14.03.2025	Brand
geprüft	14.03.2025	Mayr
Projekt-Nr.	2019-123-30	
Plan-Nr.	2019-123-30_Blg5_Sanierungsplan.dwg	
Aichach, den 14.03.2025		

Nr.	Art der Änderung	Datum	Zeichen

GENEHMIGUNGSPLANUNG

Gemeinde Hilgertshausen-Tandern

Schrobenhausener Straße 9, 86567 Hilgertshausen-Tandern,
Tel. 08250 9988-0, Fax. 08250 9988-44,
E-Mail: gemeinde@hi-ta.bayern.de



Unterlage / Blatt-Nr.: 5.1

Sanierungs-/Maßnahmenplan
RÜ1 + RÜ2 Hilgertshausen

Maßstab: 1 : 1.000

Abwasserbeseitigung Hilgertshausen

Überrechnung der Mischwasserbehandlungsanlagen
nach DWA-A 102-2 für das Planziel und Neubau RÜB4
Antrag auf wasserrechtliche Genehmigung

aufgestellt:

Hilgertshausen, den

18.03.2025

0.16 m²