
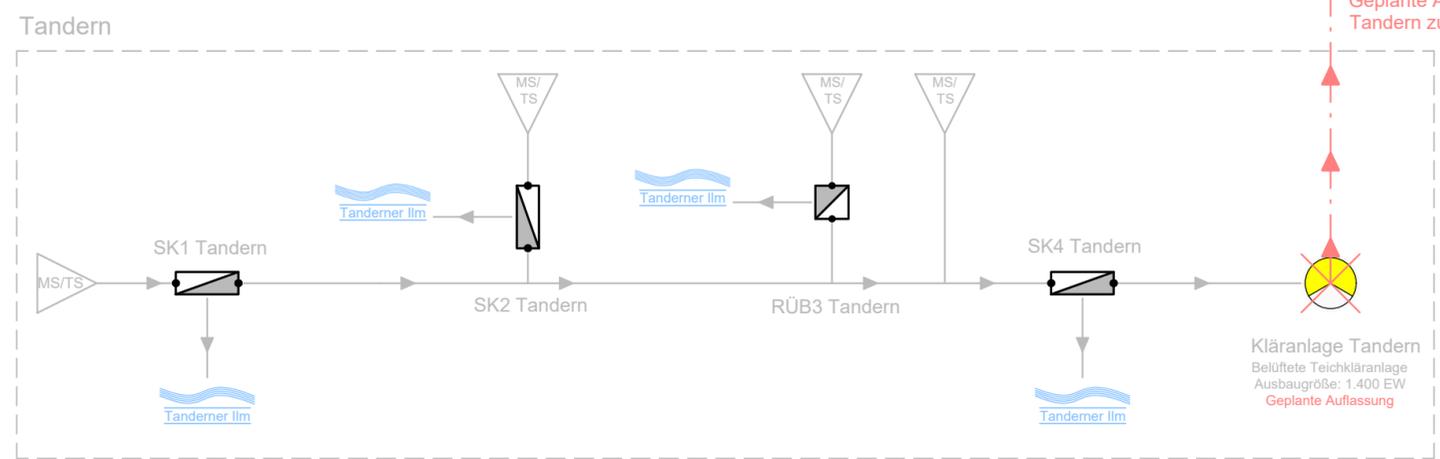


Erläuterung:

-  Vorh. Kläranlage Hilgertshausen (Sanierung geplant)
-  Vorh. Kläranlage Tandern (Auflassung geplant)
-  Gepl. Regenüberlaufbecken
-  Vorh. Stauraumkanal (entfällt)
-  Vorh. Stauraumkanal
-  Vorh. Regenüberlauf
-  Vorh. Pumpwerk
-  Vorh. Regenüberlaufbecken (nicht Gegenstand vorliegender Planung)
-  Vorh. Stauraumkanal (nicht Gegenstand vorliegender Planung)
-  Einzugsgebiet Mischsystem
-  Einzugsgebiet Trennsystem
-  Vorh. Sammler

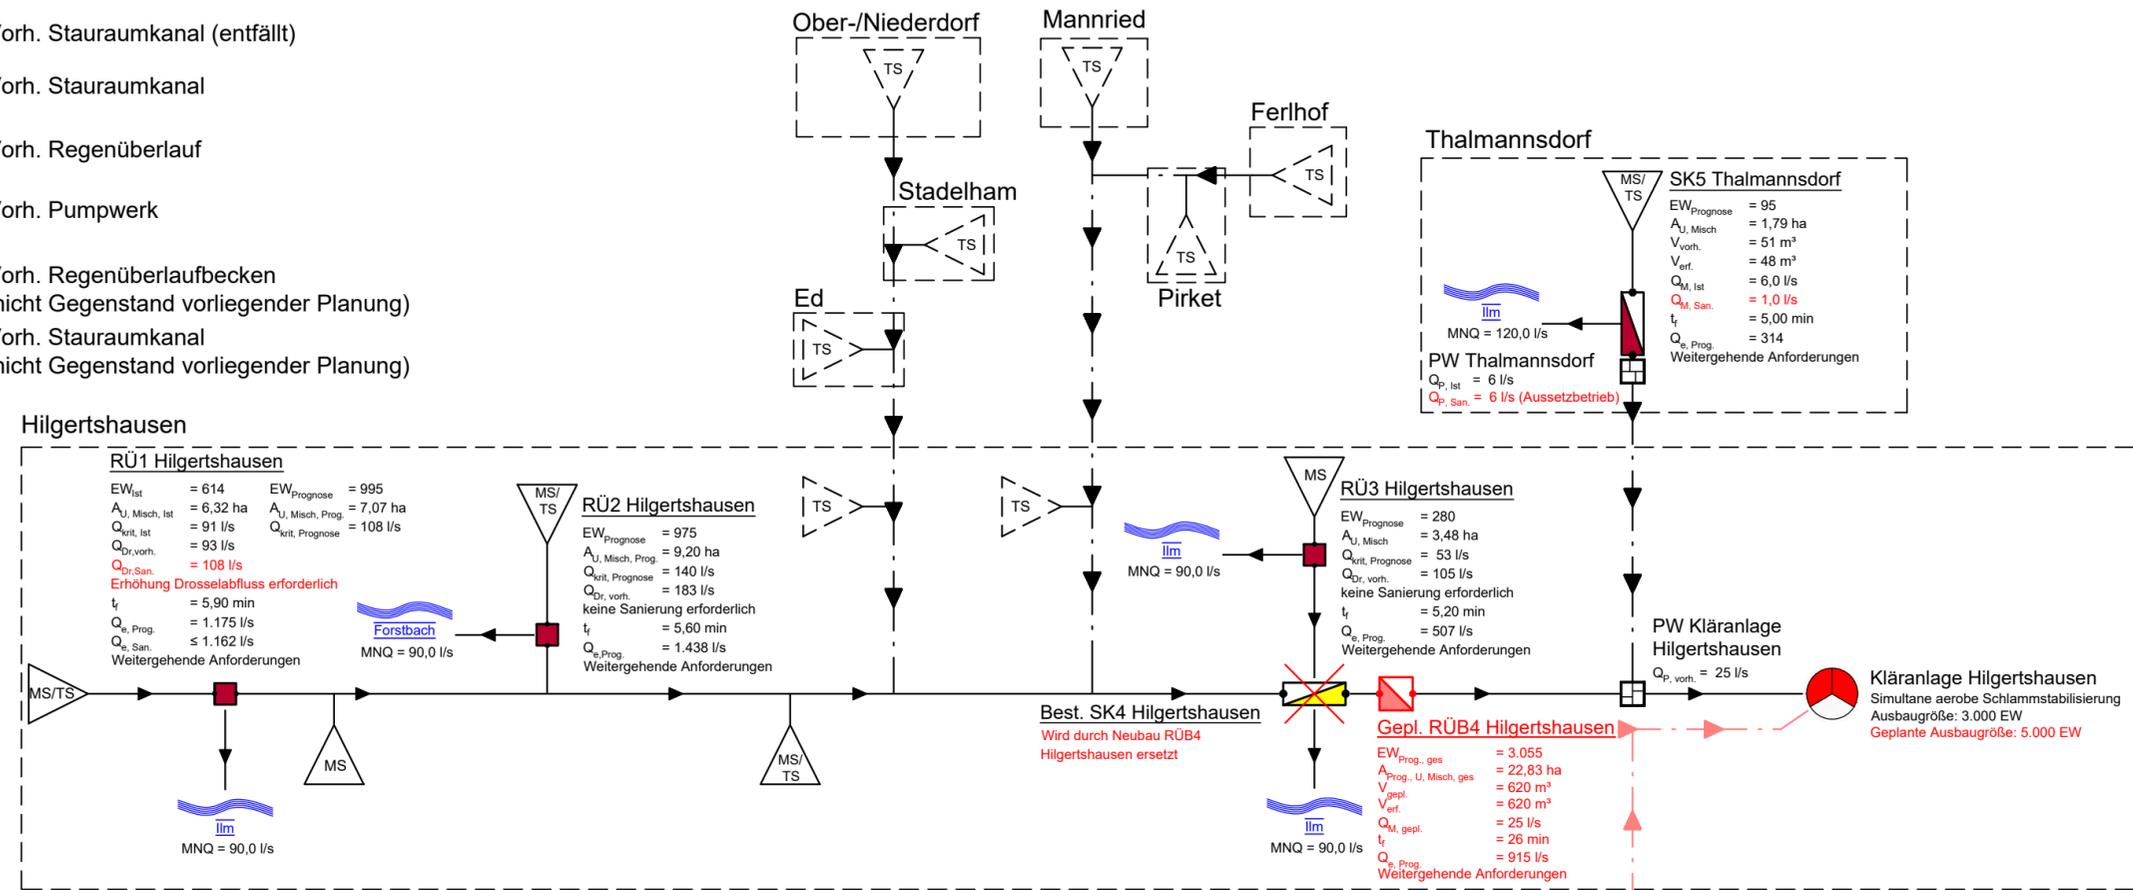

 Mayr Beratende Ingenieure PartG mbB Blütenweg 5 86551 Aichach T +49 8251 8750 0 F +49 8251 8750 27 info@mayr-ingenieure.de	bearbeitet	14.03.2025	Erl
	gezeichnet	14.03.2025	Brand
Ihr Partner für Infrastrukturmaßnahmen	geprüft	14.03.2025	Mayr
	Projekt-Nr.	2019-123-30	
	Plan-Nr.	2019-123-30_Blg7_Fließschema.dwg	
	Aichach, den 14.03.2025		

Nr.	Art der Änderung	Datum	Zeichen

GENEHMIGUNGSPLANUNG

Gemeinde Hilgertshausen-Tandern
 Schrobenhausener Straße 9, 86567 Hilgertshausen-Tandern,
 Tel. 08250 9988-0, Fax. 08250 9988-44,
 E-Mail: gemeinde@hi-ta.bayern.de



Unterlage / Blatt-Nr.: 7
 Fließschema
 Maßstab: ohne

Abwasserbeseitigung Hilgertshausen Überrechnung der Mischwasserbehandlungsanlagen nach DWA-A 102-2 für das Planziel und Neubau RÜB4 Antrag auf wasserrechtliche Genehmigung

aufgestellt:	
Hilgertshausen, den	