

Achtung! Alle zu querenden Leitungen sind vor Inangriffnahme der Bauarbeiten vom AN eigenverantwortlich freizulegen, einzumessen und bezüglich der Querung zu überprüfen. Im Bedarfsfall ist die Bauleitung zu verständigen.

Bei Auftreten von Grundwasser, bzw. bei Bodenaustausch sind je nach Bodenart und Gefälle Drainagenverschlüsse, bzw. Schicht- und Sickerwassersperren in ausreichender Anzahl herzustellen!


Achtung! Schachtdeckel zur Höhenentnahme nur bedingt geeignet, da sich diese verändern können!

Angegebene Geländehöhen sind unverbindlich, weil sich diese verändern können!


Sämtliche Höhenangaben sind vor Ausführung auf Funktionalität vor Ort zu überprüfen!

Vermessungstechnische Bezugssysteme:
Lage: DHDN 90 mit GK-Abbildung
Höhe: DHHN12, NN-Höhen, Status 100


Längenschnitt:

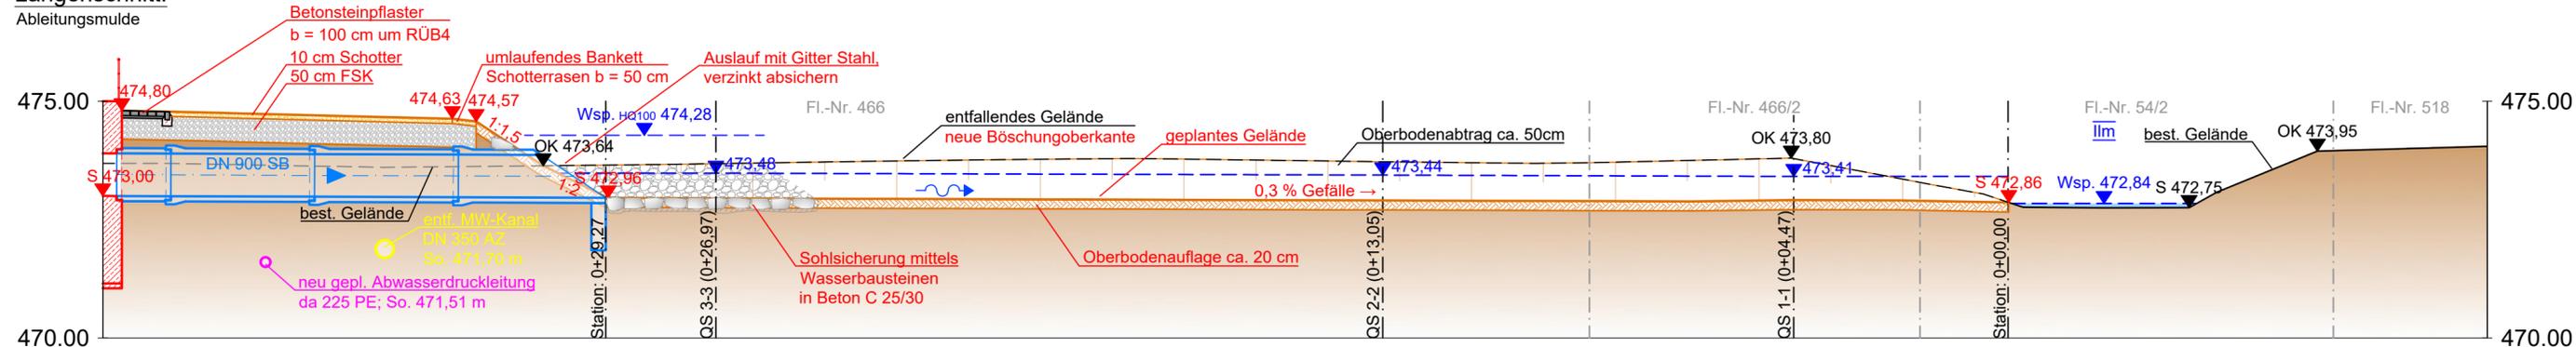


Querschnitt 1-1:

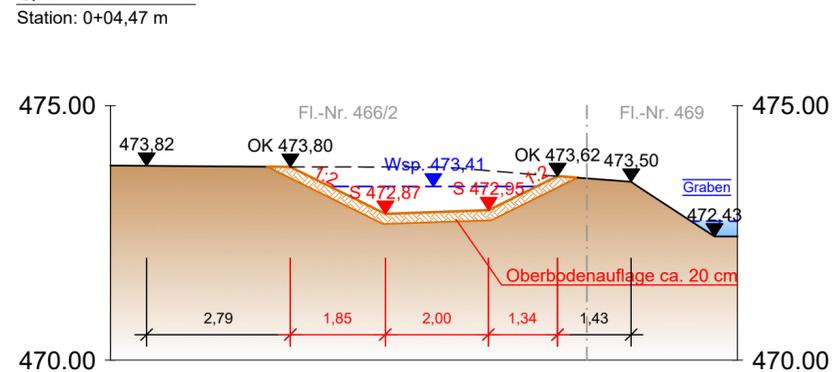

Querschnitt 2-2:

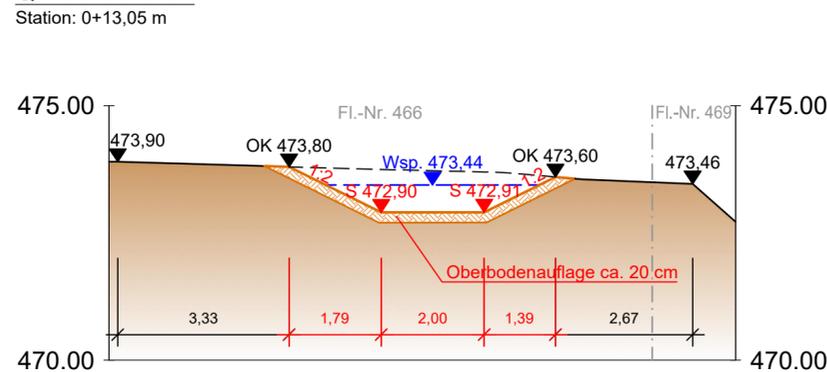

Querschnitt 3-3:

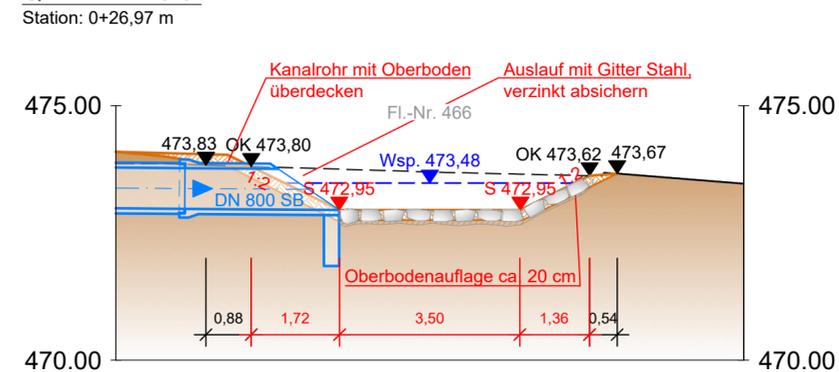

HFP 477,550 m ü. NN (DE_DHHN12_NOH)

Amtlicher Höhenfestpunkt 7534 0058: Gemeinde Hilgertshausen-Tandern; Ortsteil Gumpersdorf; Freisinger Straße; Umspannmast 14675 an der Abzweigung vom Ilmweg; 8 m nördlich der Straße; Sockel; Oberfläche; 0,68 m von Südkante; 0,10 m von Westkante; 0,1 m über Erde (Bolzen an Umspannungsmast)

 mayr ingenieure Ihr Partner für Infrastrukturmaßnahmen	Mayr Beratende Ingenieure PartG mbB Blütenweg 5 86551 Aichach T +49 8251 8750 0 F +49 8251 8750 27 info@mayr-ingenieure.de	bearbeitet	14.03.2025	Erl
		gezeichnet	14.03.2025	Brand
		geprüft	14.03.2025	Mayr
		Projekt-Nr.	2019-123-30	
		Plan-Nr.	2019-123-30_Blg12_Schnitt-Mulde.dwg	
		Aichach, den 14.03.2025		

Nr.	Art der Änderung	Datum	Zeichen

GENEHMIGUNGSPLANUNG

Gemeinde Hilgertshausen-Tandern
Schrobenhausener Straße 9, 86567 Hilgertshausen-Tandern,
Tel. 08250 9988-0, Fax. 08250 9988-44,
E-Mail: gemeinde@hi-ta.bayern.de



Unterlage / Blatt-Nr.: 12
Geländeschnitt
Ableitungsmulde
neu geplantes RÜB4
Maßstab: 1 : 100

Abwasserbeseitigung Hilgertshausen
Überrechnung der Mischwasserbehandlungsanlagen
nach DWA-A 102-2 für das Planziel und Neubau RÜB4
Antrag auf wasserrechtliche Genehmigung

aufgestellt:	
Hilgertshausen, den	