



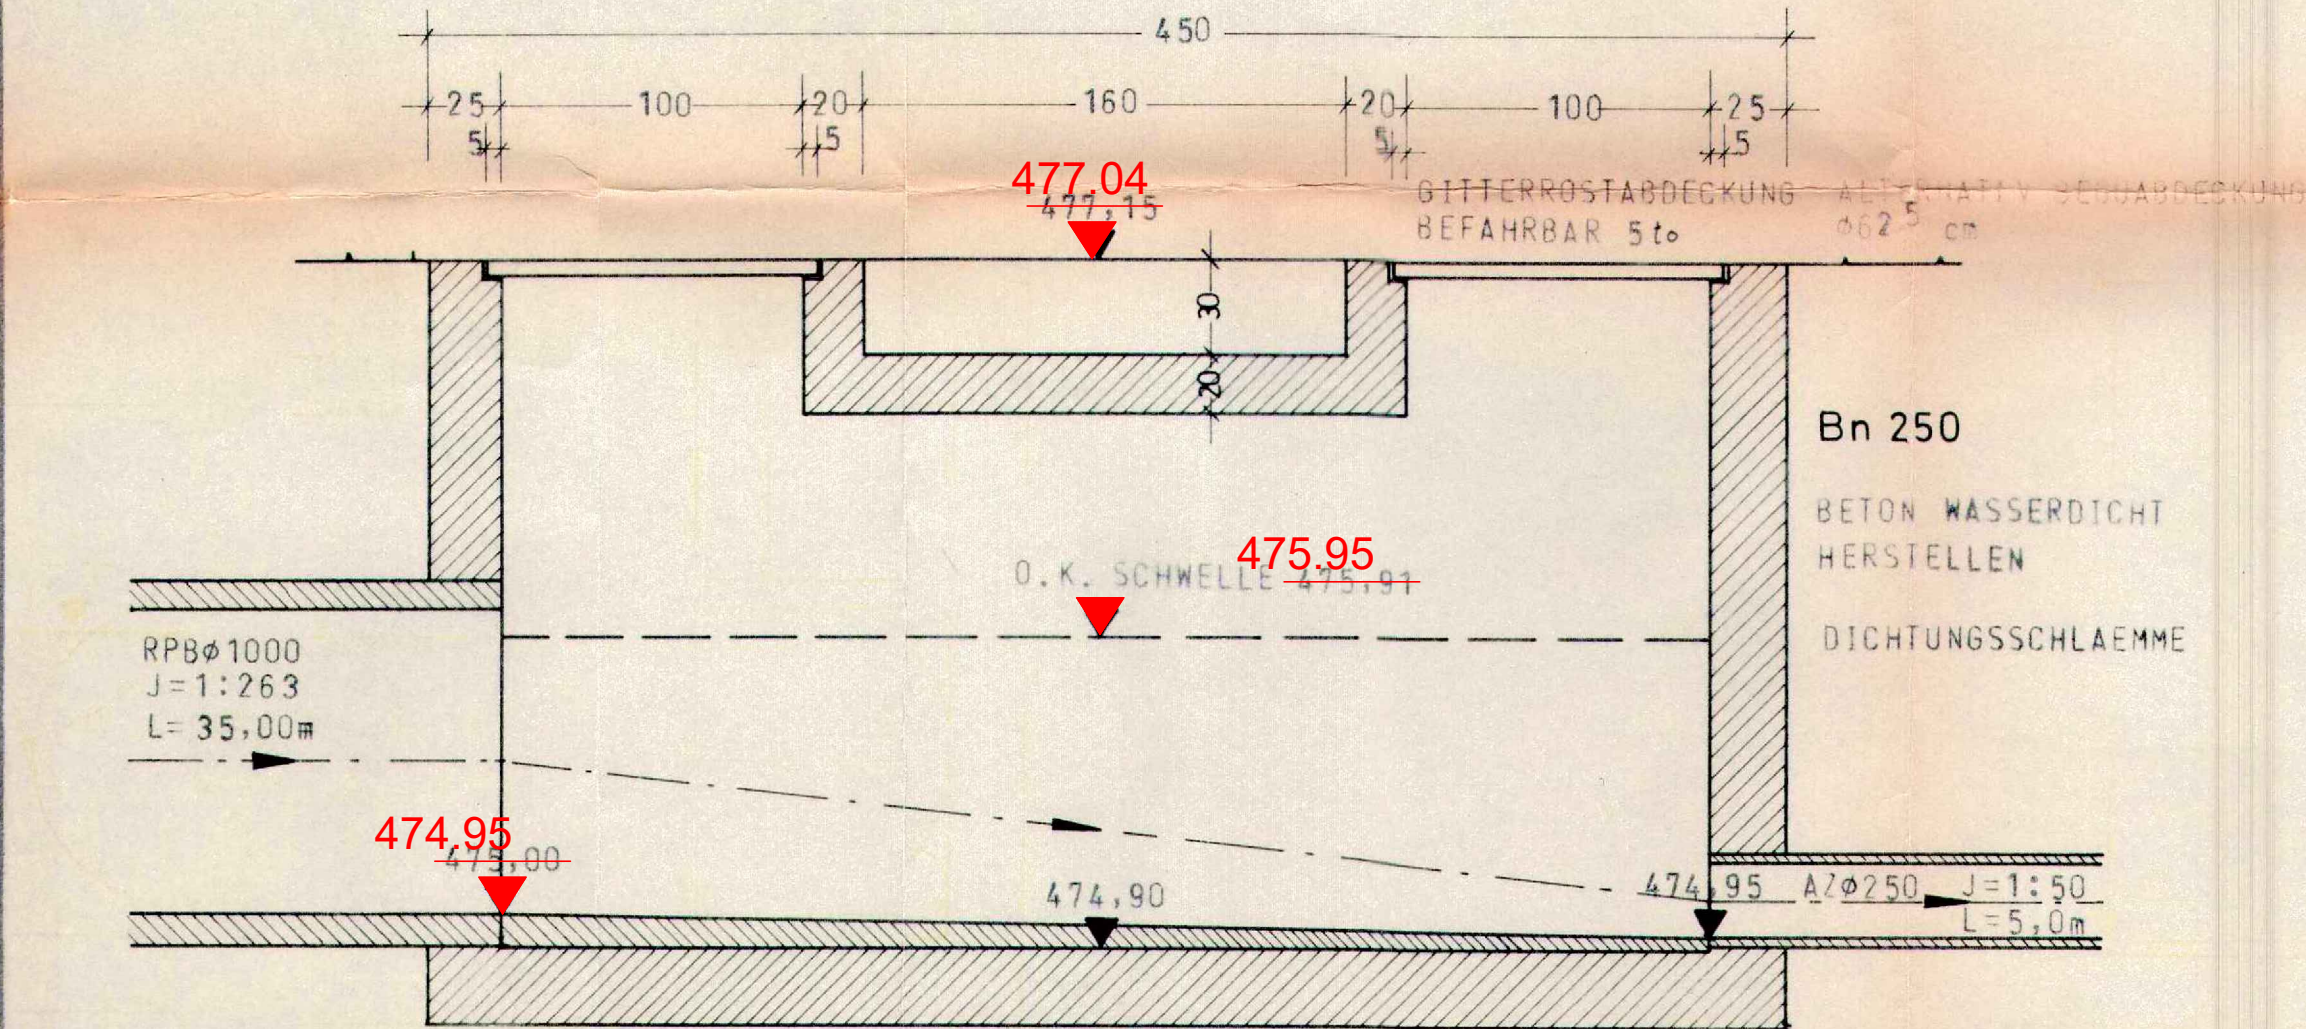


SCHNITT A-A

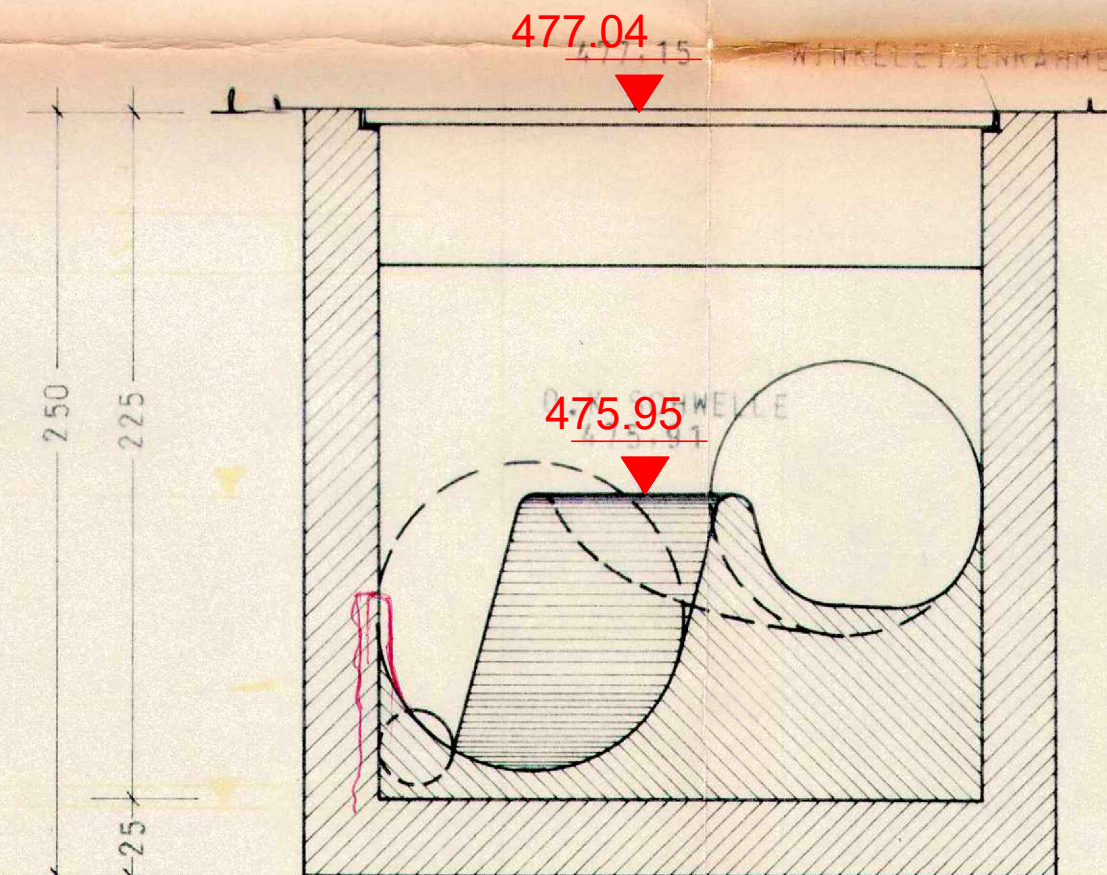


SCHNITT B-B

BETONHERSTELLUNG AUS ZEMENT
MIT HOHEM SULFATWIDERSTAND (HS)
Z.B. HOZ, TRASSZEMENT USW.
MOERTELHERSTELLUNG MIT ZUSAETZEN
Z.B. RAJASIL CA

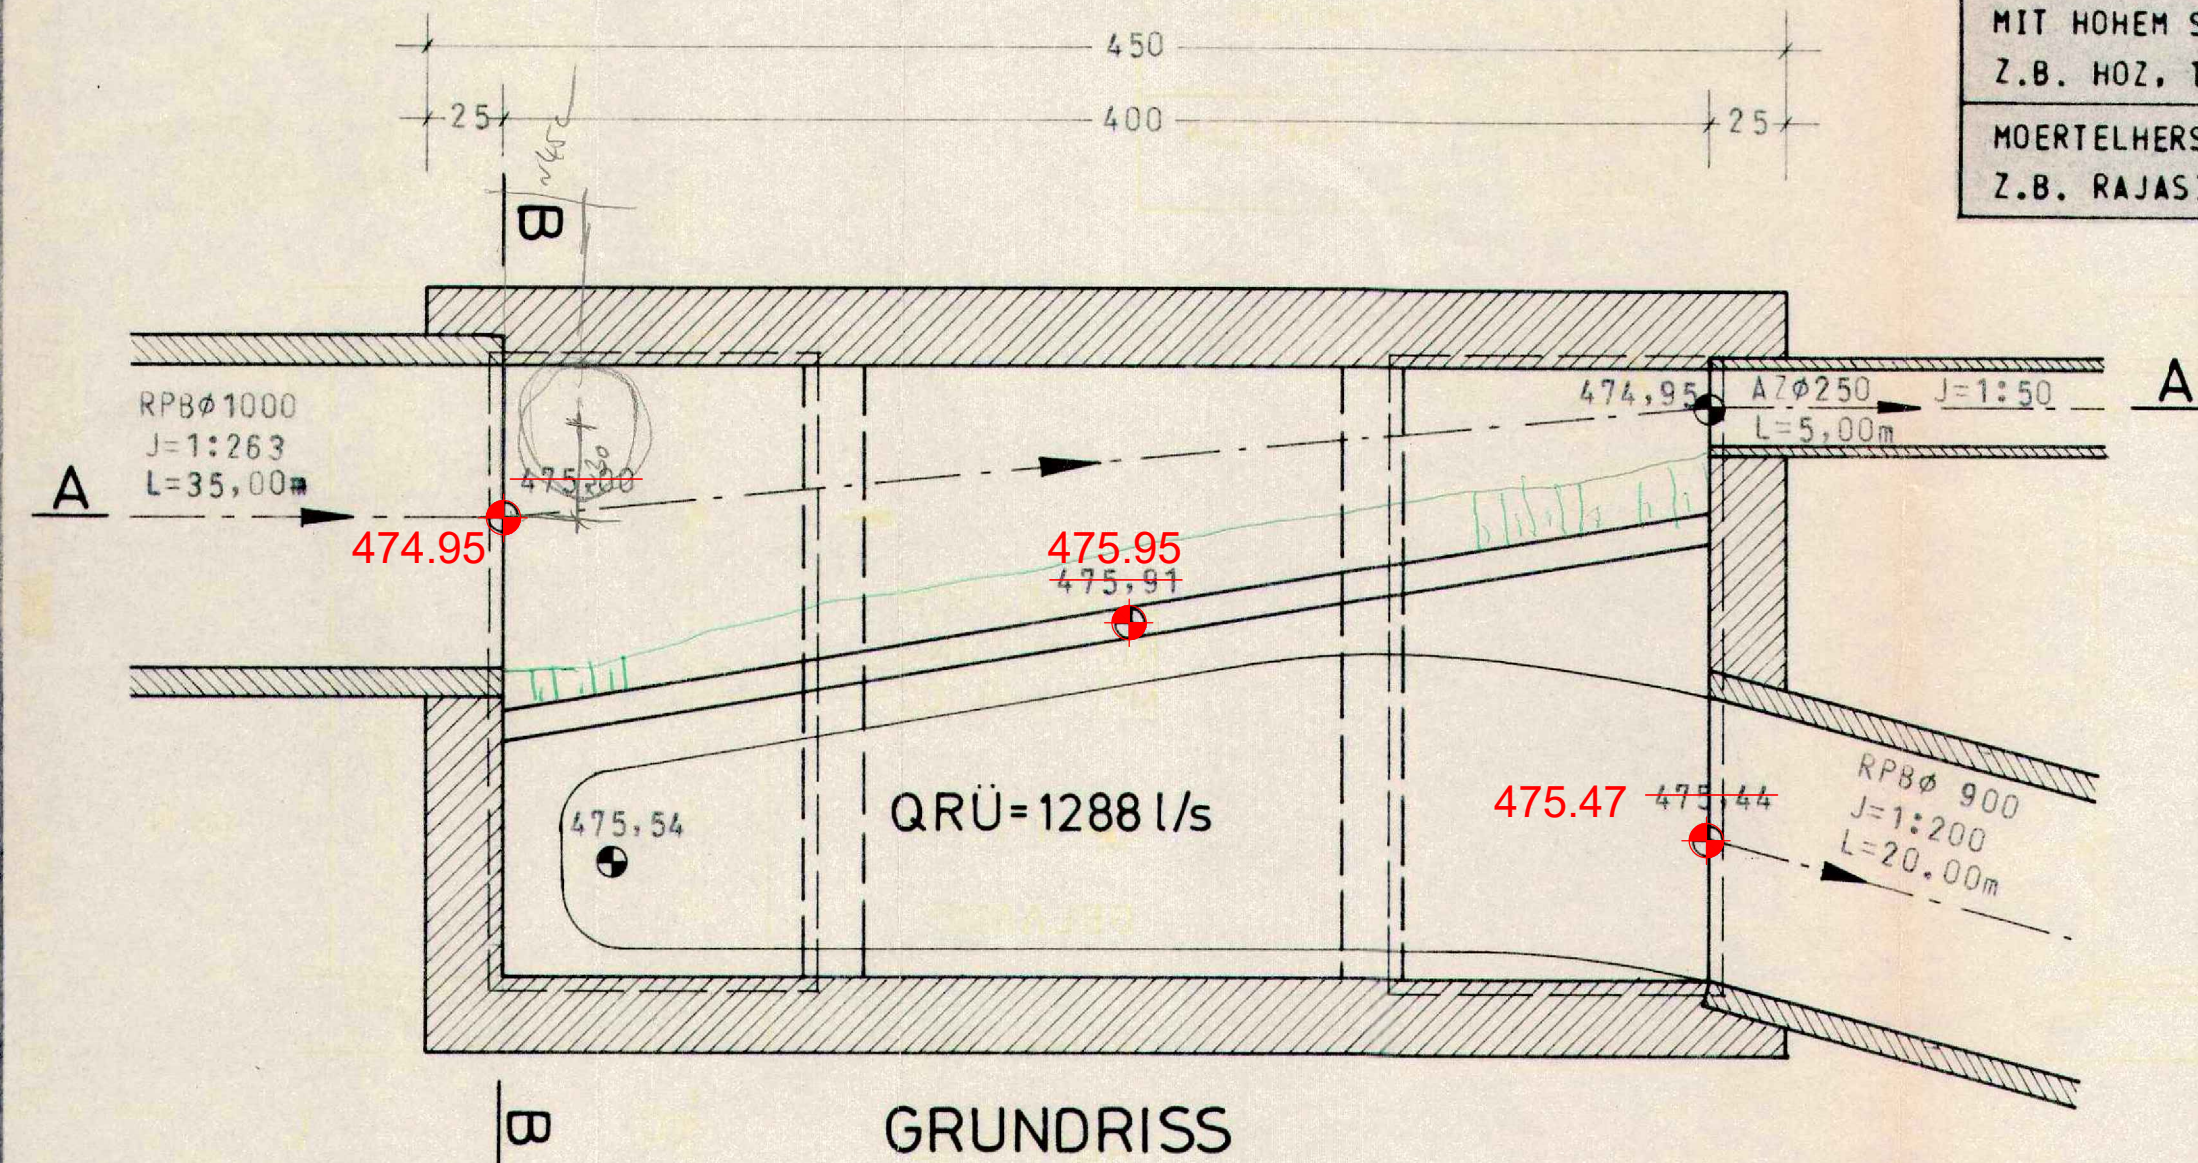

GRUNDRIS

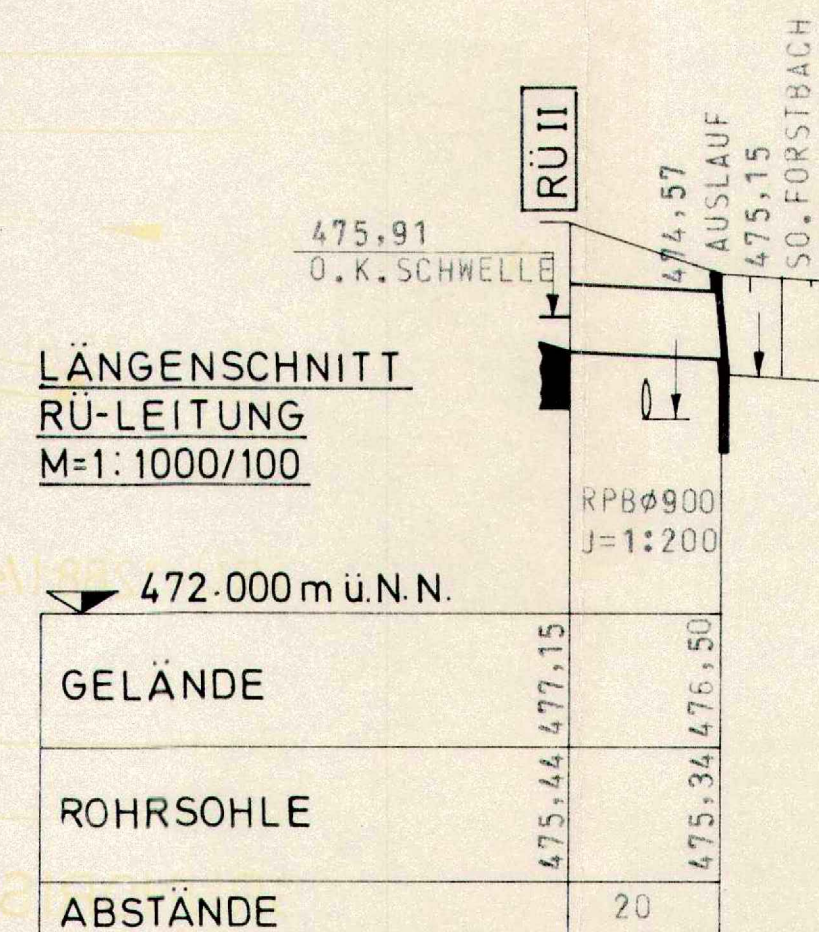

LÄNGENSCHNITT
RÜ-LEITUNG
M=1:1000/100

INGENIEURBÜRO ING. GRAD. R. MAYR
8890 Aichach - U. griesbach Tel. 08251/3244

BAUHERR: GEMEINDE HILGERTSHAUSEN LOKR. DAH


BAUVORHABEN: ABWASSERBESEITIGUNG
GESAMTPROJEKT

BAUTEIL: REGENÜBER-LAUF II

M=1:25 DAT: 20.11.75

PLAN NR.: 179/74

Bearbeitet: *PM*
Gezeichnet: *Kub*
Geprüft: *Kub*
den: *Kub*
Bauherr: *Kub*

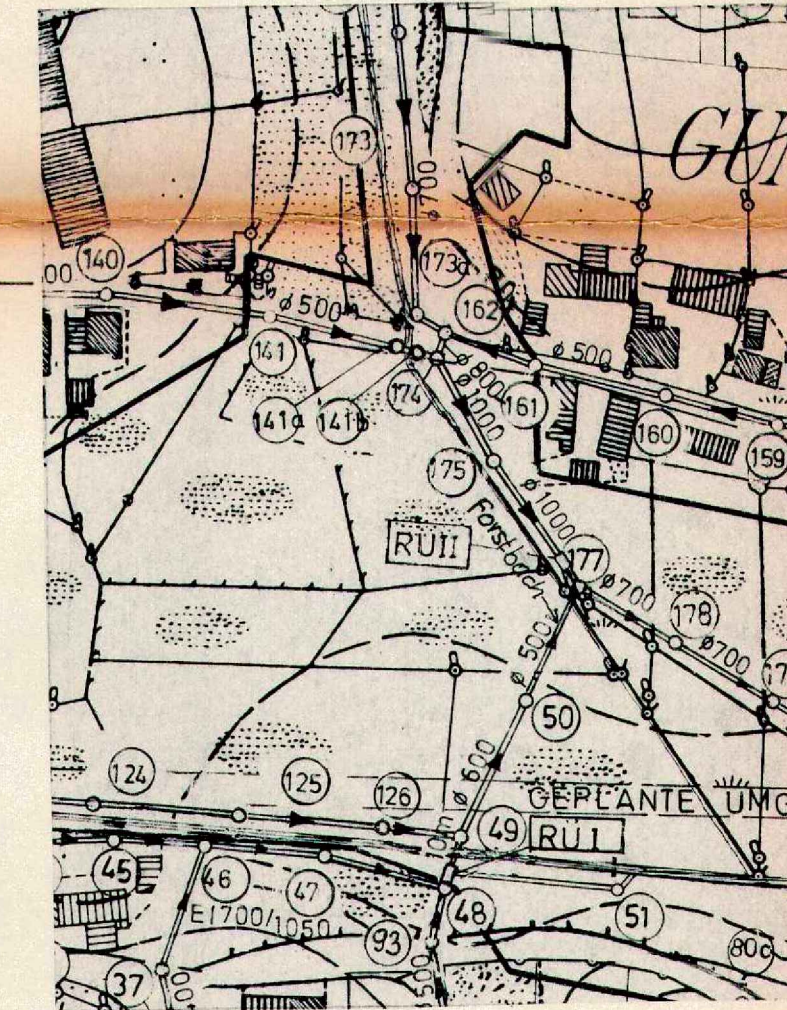

BEILAGE: 7.2

Vermessungstechnische Bezugssysteme:
Lage: DHON 90 mit GK-Abbildung
Höhe: DHHN12, NN-Höhen, Status 100

Grundlage: Planung Abwasserbeseitigung Gesamtprojekt vom
20.11.1975, IB Mayr

Vermessungstechnisch erfasste Bestandsdaten

mayr ingenieure

Mayr Beratende Ingenieure
PartG mbB

Blütenweg 5
86551 Aichach
T +49 8251 8750 0
F +49 8251 8750 27
info@mayr-ingenieure.de

Ihr Partner für
Infrastrukturmaßnahmen

bearbeitet	14.03.2025	Erl
gezeichnet	14.03.2025	Brand
geprüft	14.03.2025	Mayr
Projekt-Nr.	2019-123-30	
Plan-Nr.	2019-123-30_Bgl13.2_Bauwerksplan_RÜ2.dwg	
Aichach, den	14.03.2025	

Nr.	Art der Änderung	Datum	Zeichen

GENEHMIGUNGSPLANUNG

Gemeinde Hilgertshausen-Tandern
Schrobenhausener Straße 9, 86567 Hilgertshausen-Tandern,
Tel. 08250 9988-0, Fax. 08250 9988-44,
E-Mail: gemeinde@hi-ta.bayern.de



Unterlage / Blatt-Nr.: 13.2
Bauwerksplan RÜ2
mit Ergänzung Bestandsdaten
Maßstab: ohne

Abwasserbeseitigung Hilgertshausen
Überrechnung der Mischwasserbehandlungsanlagen
nach DWA-A 102-2 für das Planziel und Neubau RÜB4
Antrag auf wasserrechtliche Genehmigung

aufgestellt:	
Hilgertshausen, den	