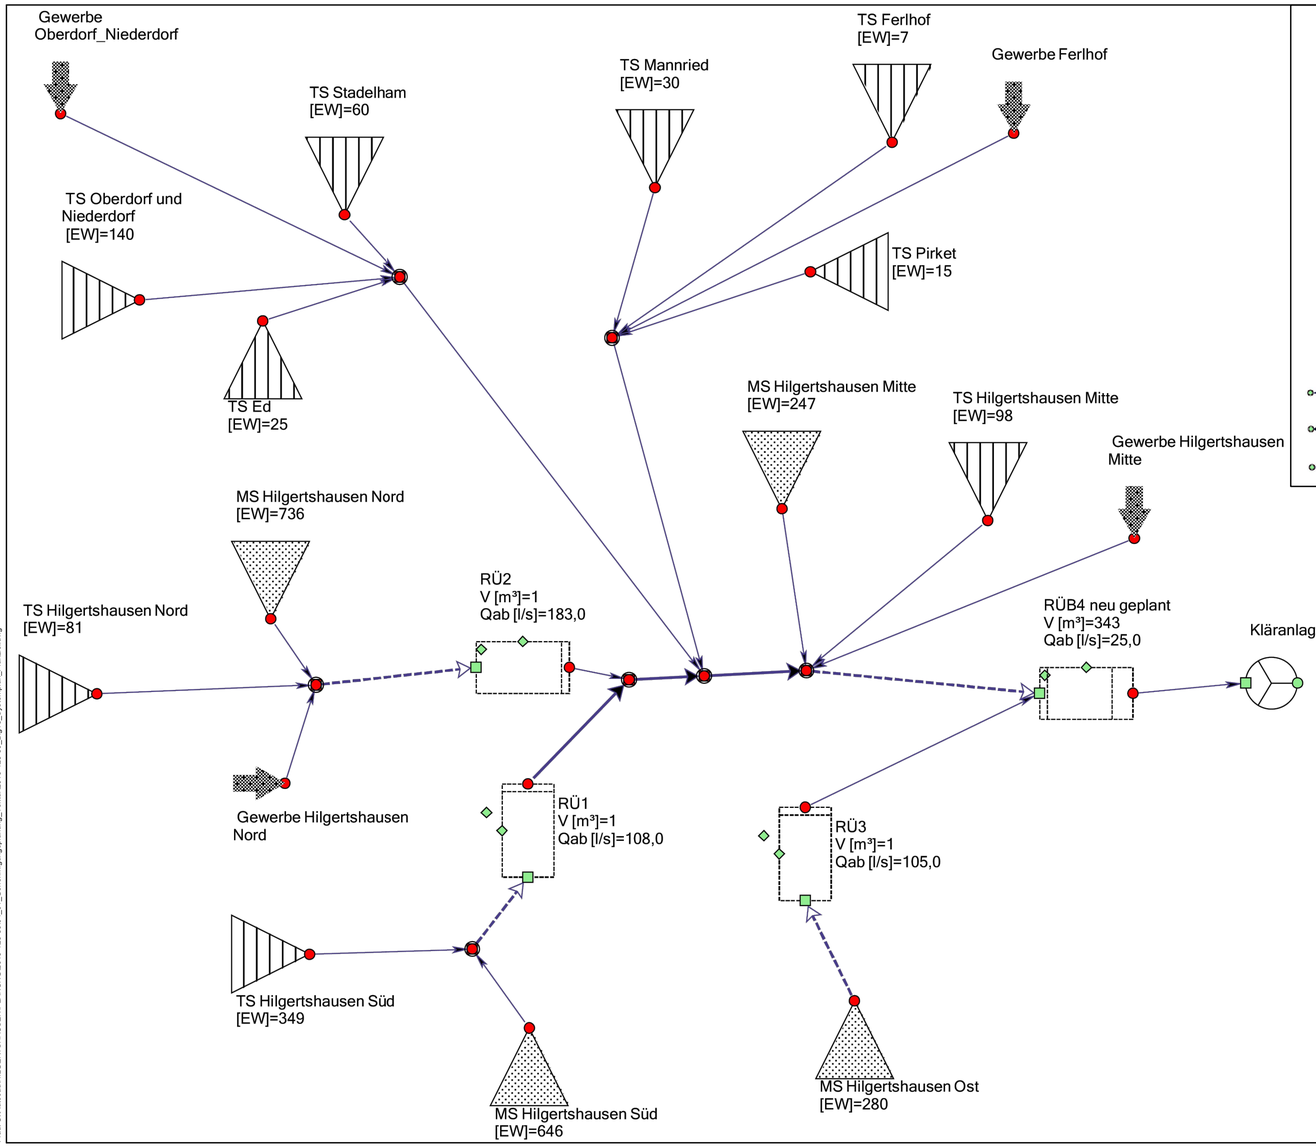

Legende:

- Außeneinzugsgebiet
- Teileinzugsgebiet im Mischsystem [EW] = 200
- Teileinzugsgebiet im Trennsystem [EW] = 100
- Kläranlage
- Mischwasserbehandlungsanlage V [m³] = 100
  Qab [l/s] = 5,0
- Verknüpfung
- Transportstrecke
- Haltung

mayr ingenieure

Mayr Beratende Ingenieure
PartG mbB

Blütenweg 5
86551 Aichach
T +49 8251 8750 0
F +49 8251 8750 27
info@mayr-ingenieure.de

Ihr Partner für
Infrastrukturmaßnahmen

bearbeitet	14.03.2025	Erl	
gezeichnet	14.03.2025	Brand	
geprüft	14.03.2025	Mayr	
Projekt-Nr.	2019-123-30		
Plan-Nr.	2019-123-30_Blg15_Systemplan_Planziel.dwg		
Aichach, den	14.03.2025		

Nr.	Art der Änderung	Datum	Zeichen

GENEHMIGUNGSPLANUNG

Gemeinde Hilgertshausen-Tandern

Schrobenhausener Straße 9, 86567 Hilgertshausen-Tandern,
Tel. 08250 9988-0, Fax. 08250 9988-44,
E-Mail: gemeinde@hi-ta.bayern.de

Unterlage / Blatt-Nr.: 15

Systemplan Grobnetz für Anwendung Nachweis-verfahren - Planziel

Maßstab: 1 : 250

Abwasserbeseitigung Hilgertshausen
Überrechnung der Mischwasserbehandlungsanlagen nach DWA-A 102-2 für das Planziel und Neubau RÜB4
Antrag auf wasserrechtliche Genehmigung

aufgestellt:

Hilgertshausen, den _____

17.03.2025

0,19 m²

Dieser Plan darf ohne Zustimmung von Mayr Ingenieure weder vervielfältigt, noch unbefugten Dritten zugänglich gemacht werden.

Pfad: U:\Autocad\HILGERTSHAUSEN\PLANUNG\2019-123-30\04_01_Genehmigungsplanung_Textur\2019-123-30_Blg15_Systemplan_Planziel.dwg