
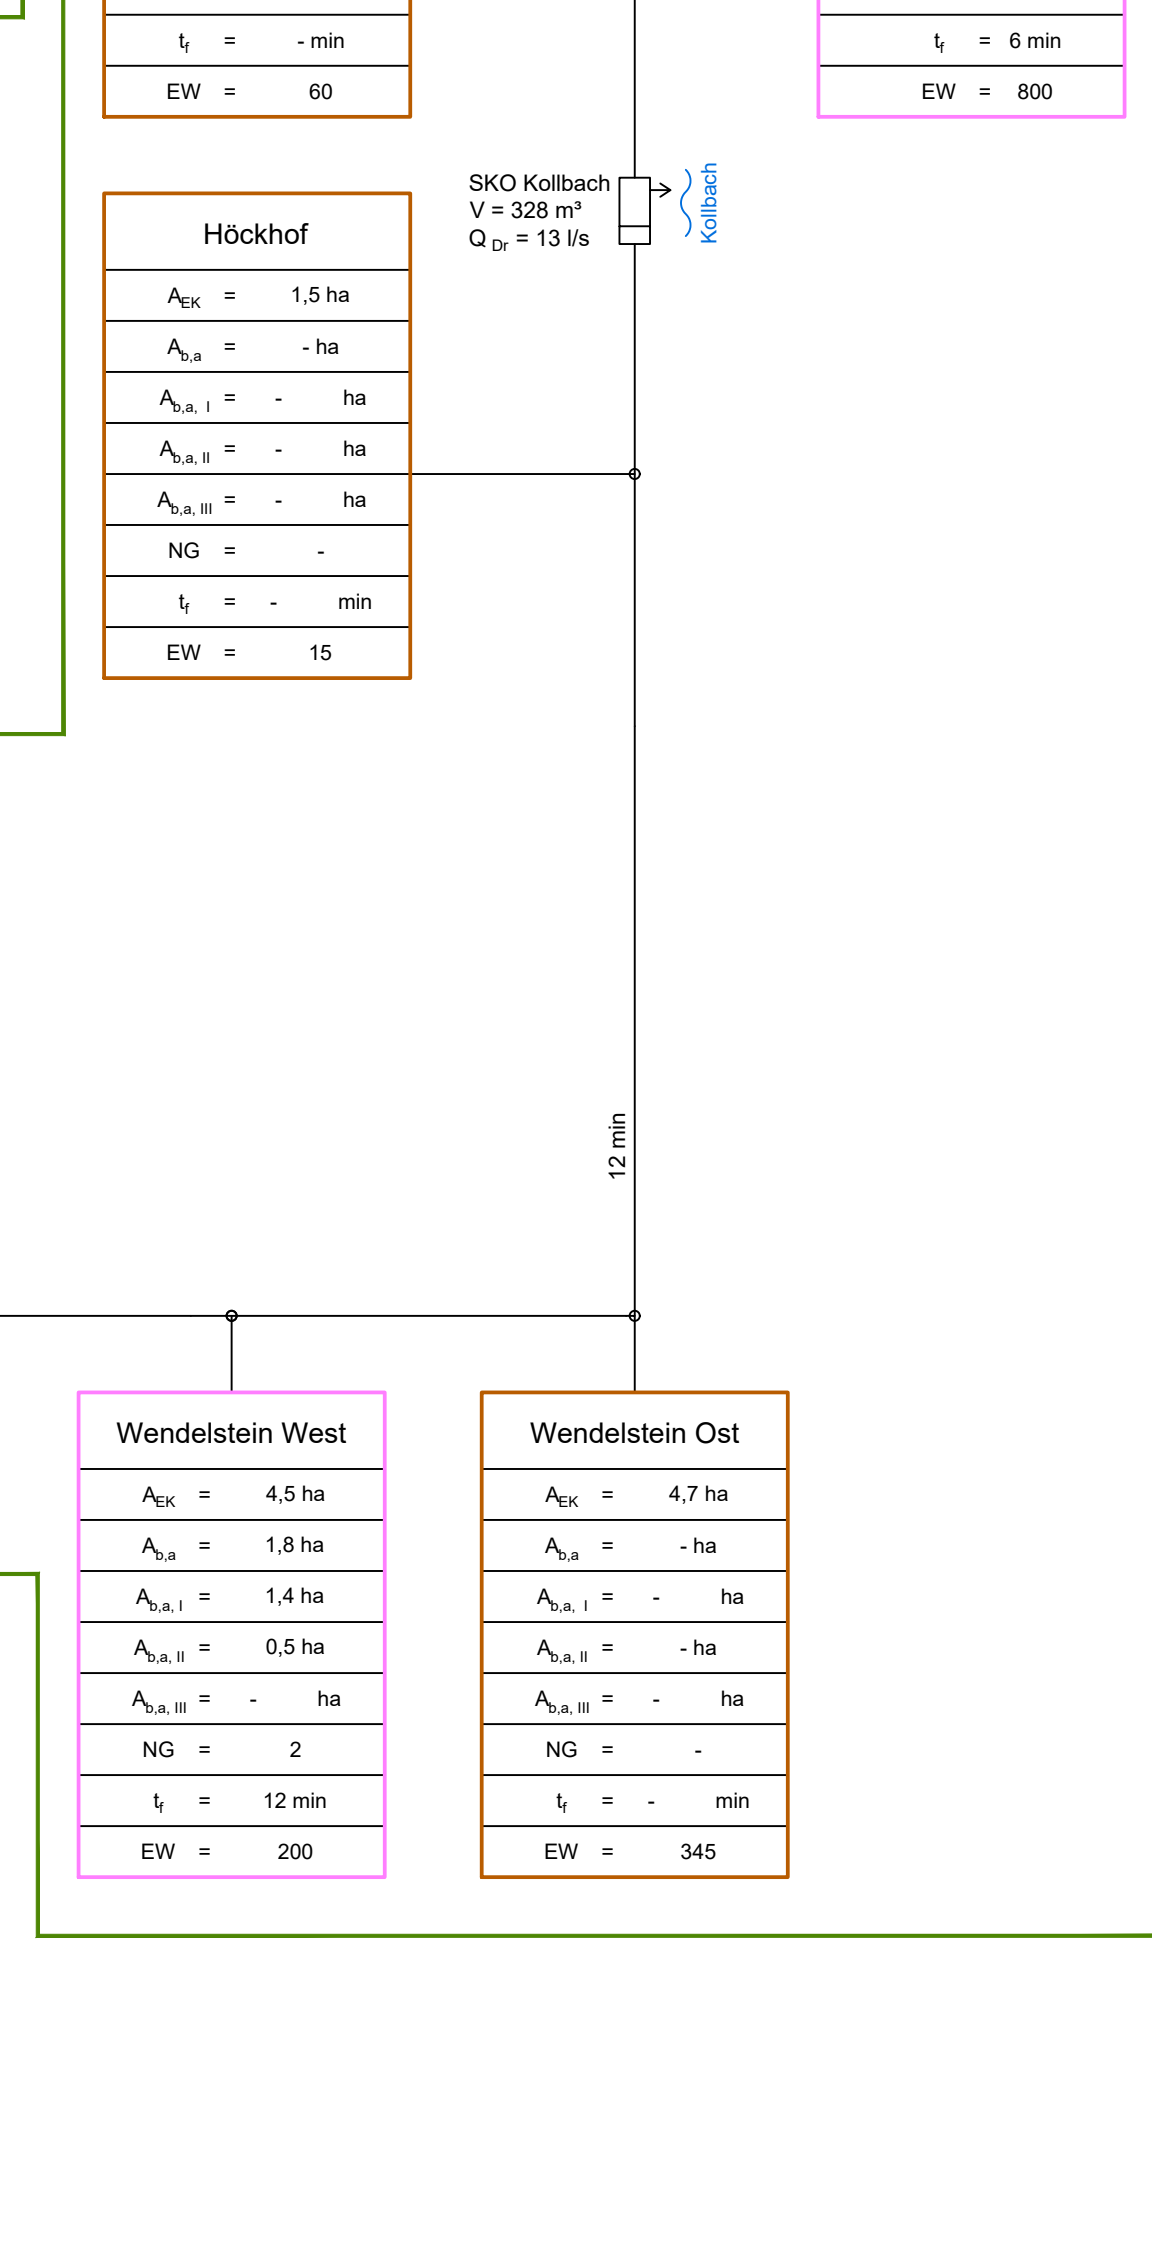
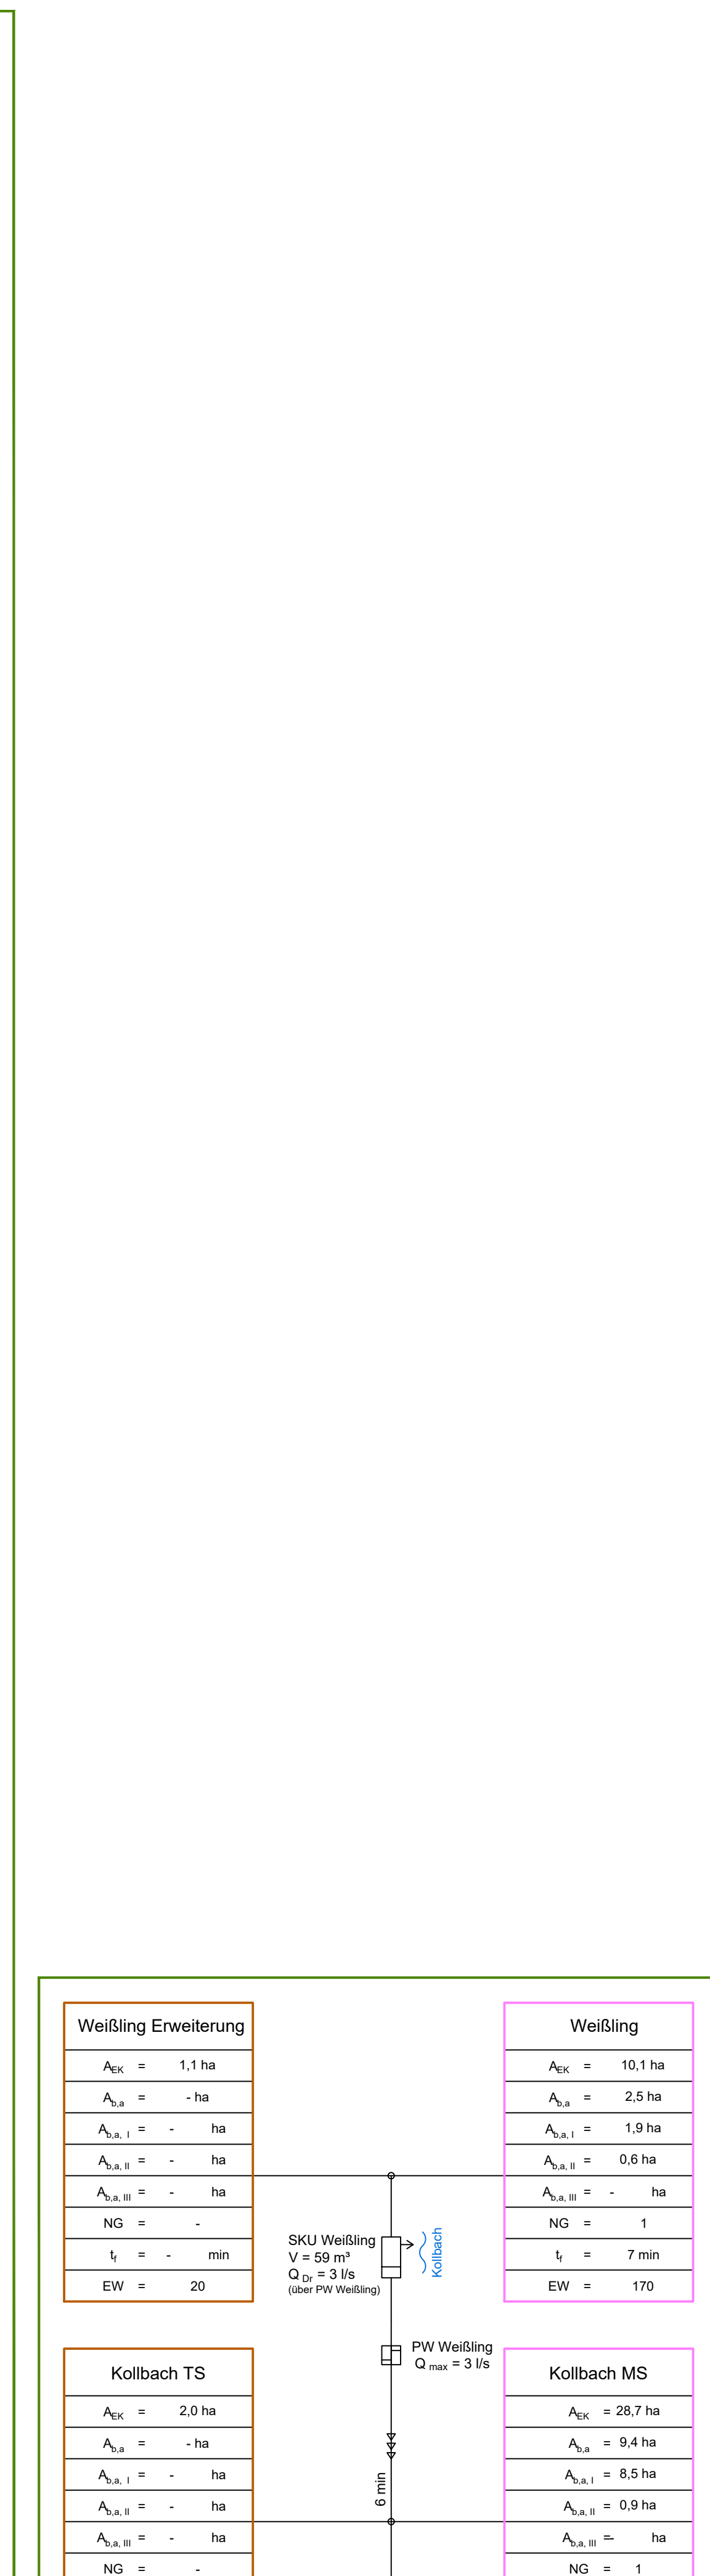


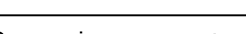

3. Änderung				
2. Änderung	18.07.2024	SKU Gartenstraße: Korrektur Sollwert	mi.	
1. Änderung	06.12.2023	Änderung Einleitungsstelle 2 + 3	mi.	
Bauher: Eigenbetrieb Gemeinde Petershausen  Landkreis Dachau				
Bauvorhaben:		Projekt-Nr.:	Plan-Nr.	Belegten-Nr.
Erneuerung Wasserrecht		12652	405	
		Maßstab: 1:13,5 x 89,1		
Bauteil:		Leistungsgruppe 16 besondere Leistungen		
Schemaplan Kanalnetz Prognose - Zustand		Geezeichnet:	KK	30.05.2024
		Gepflicht:	Laub	
Abwasserbeseitigung		Wasserversorgung	Straßenbau	Umwelttechnik
 DIPPOLD & GEROLD Beratende Ingenieure GmbH Tel.: 089/8411-1430 Fax: 089/8411-3334 SEMBERNERSTRASSE 7 • 82110 GERMERING		Geringerm, den 		
Germering	Priem am Chiemsee		Dillingen an der Donau	