
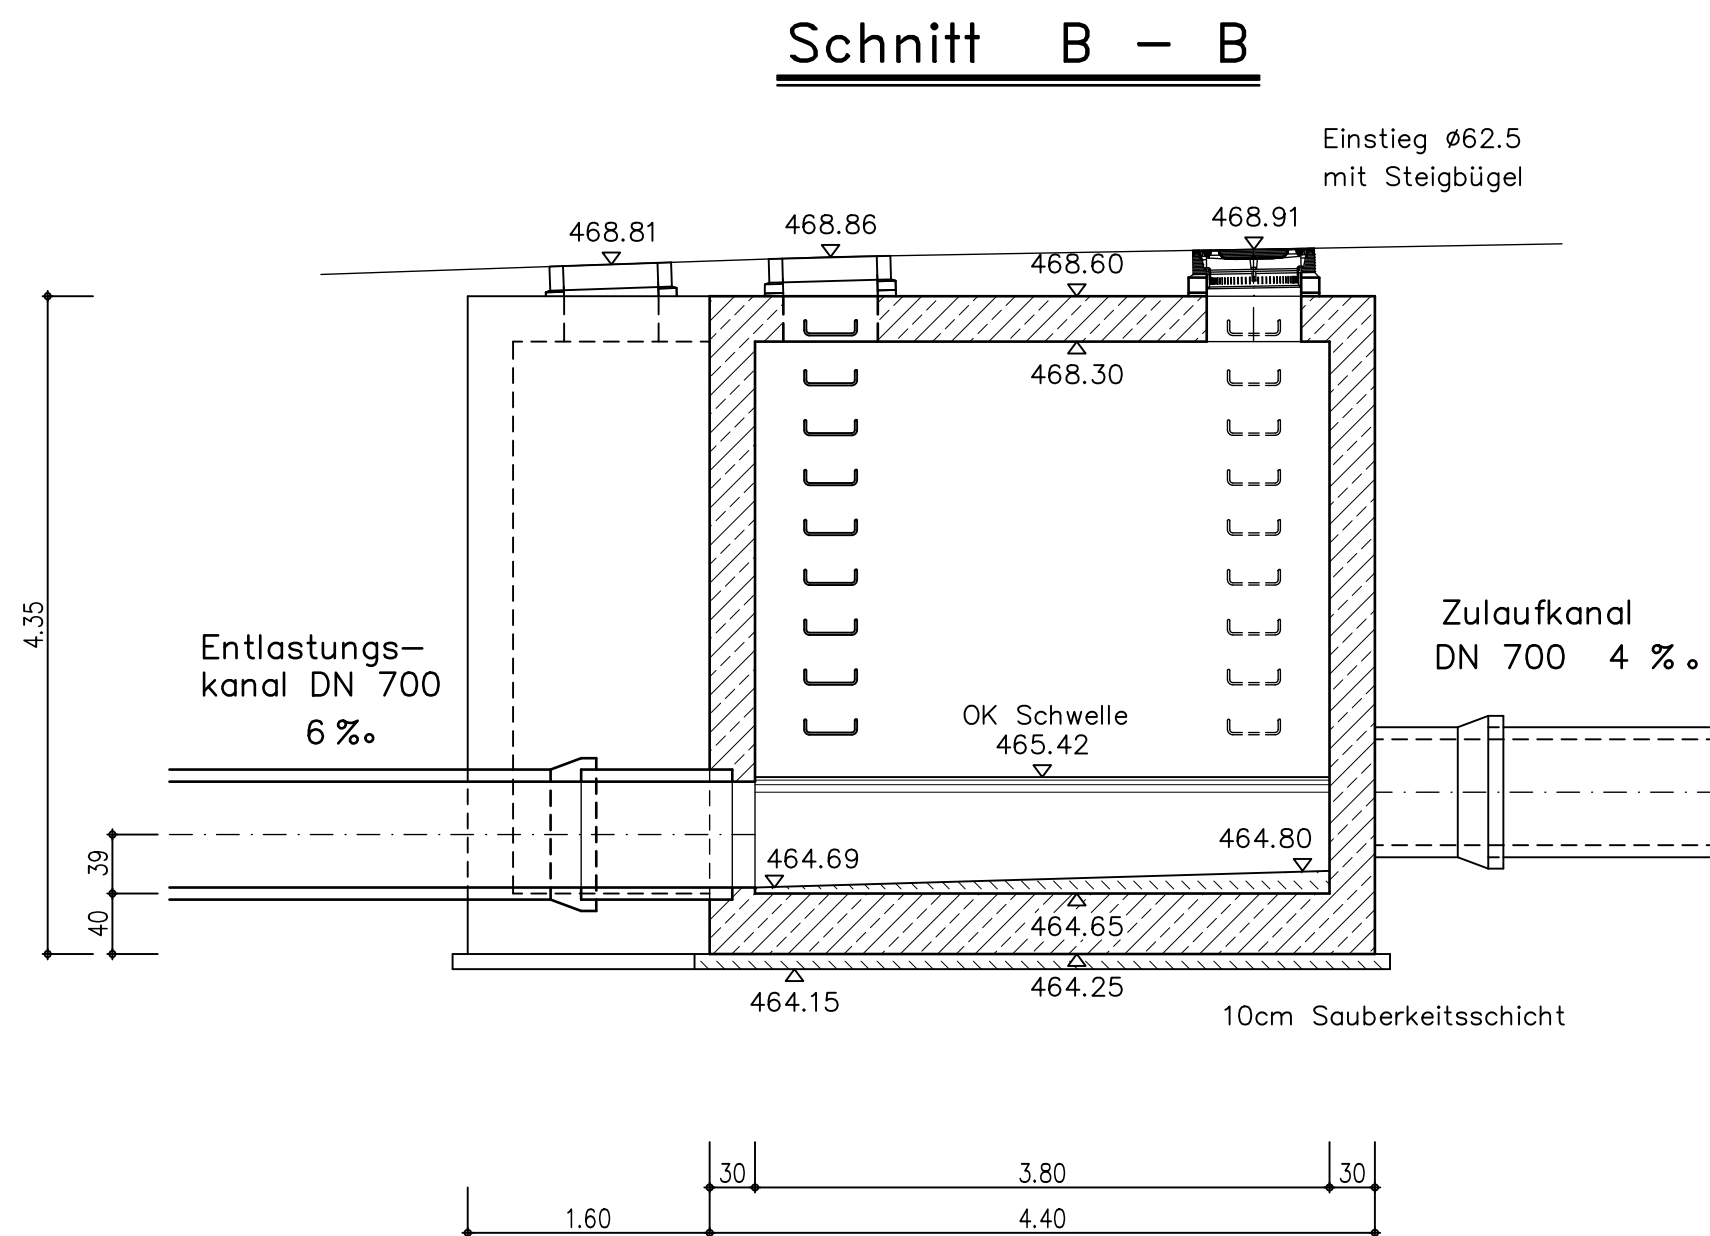
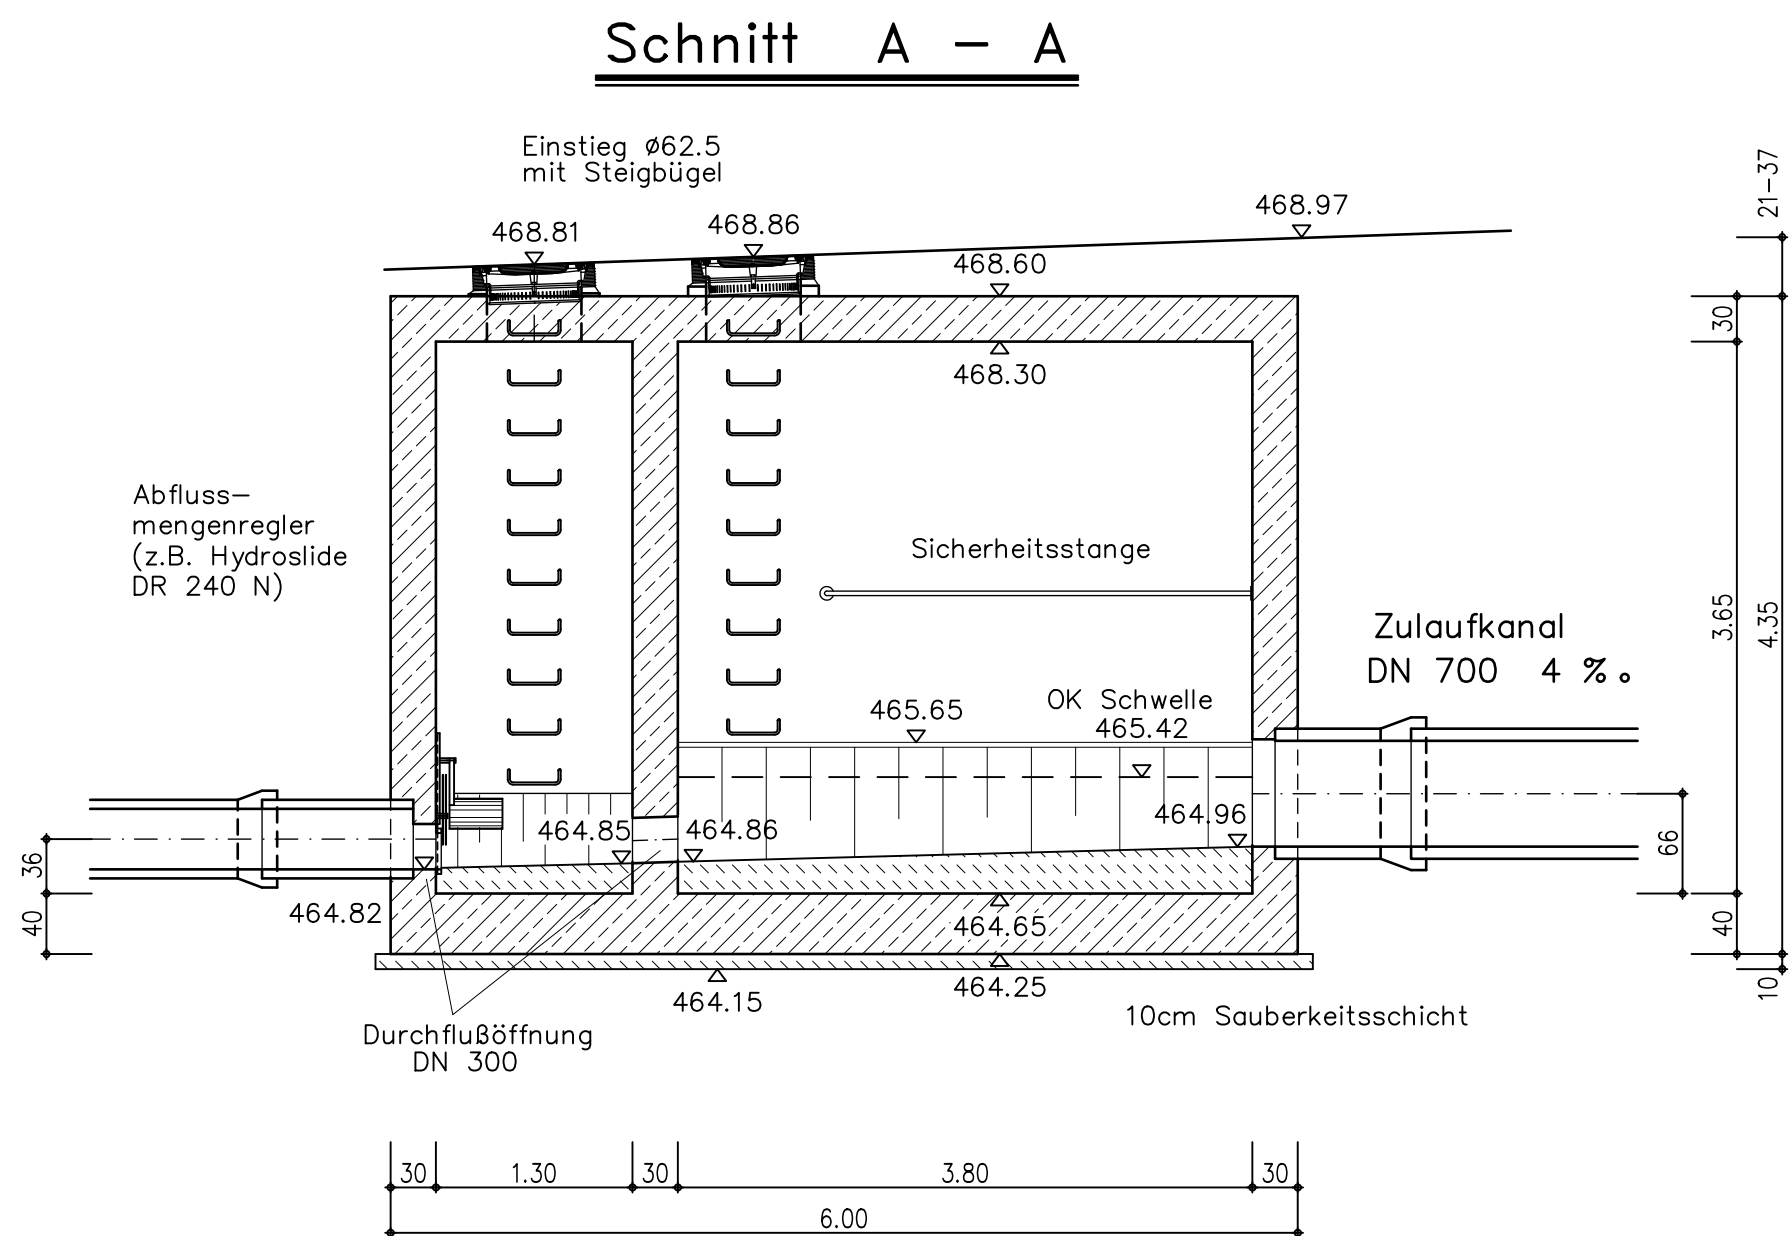
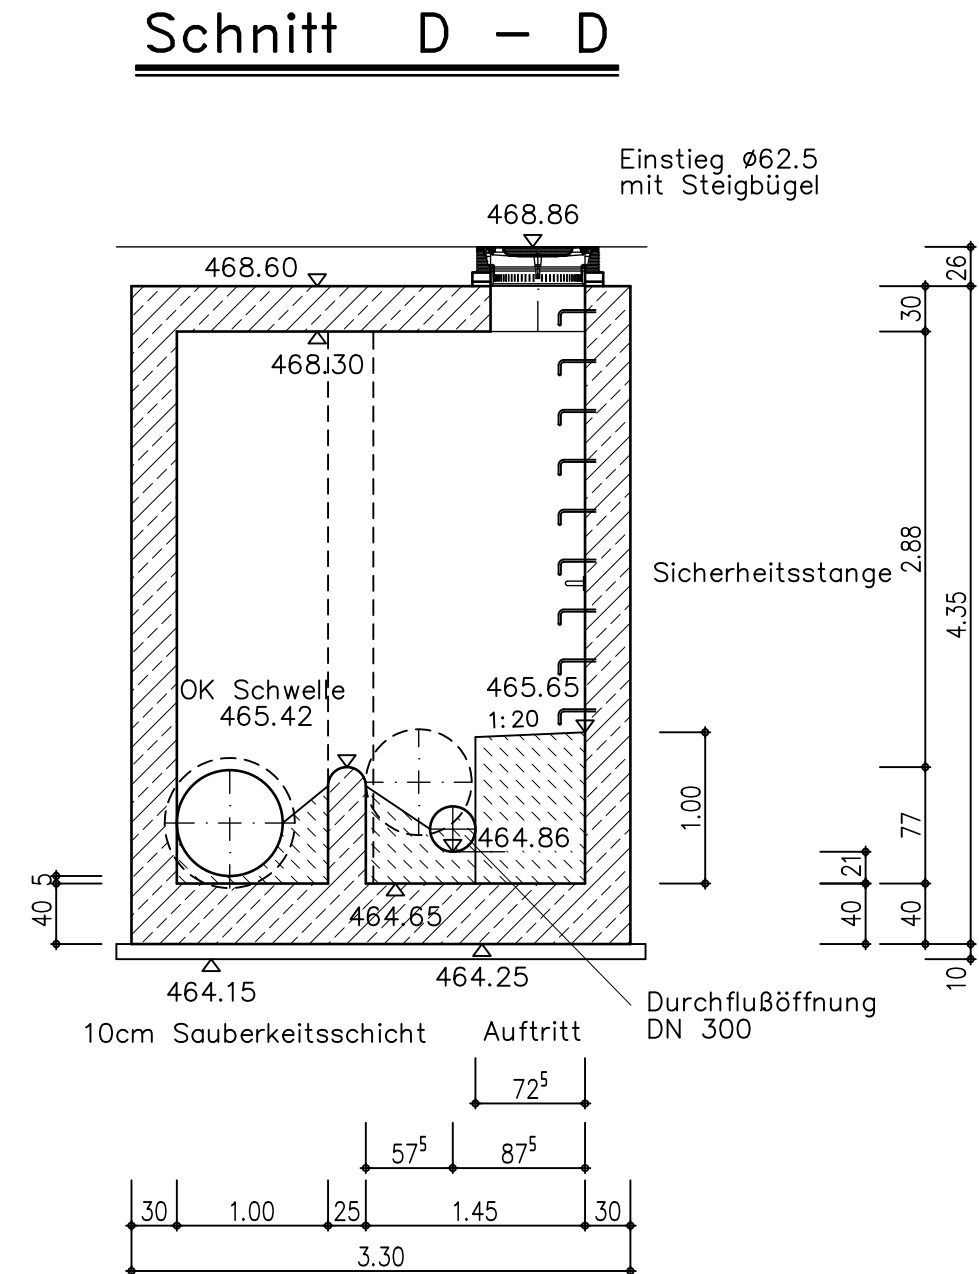
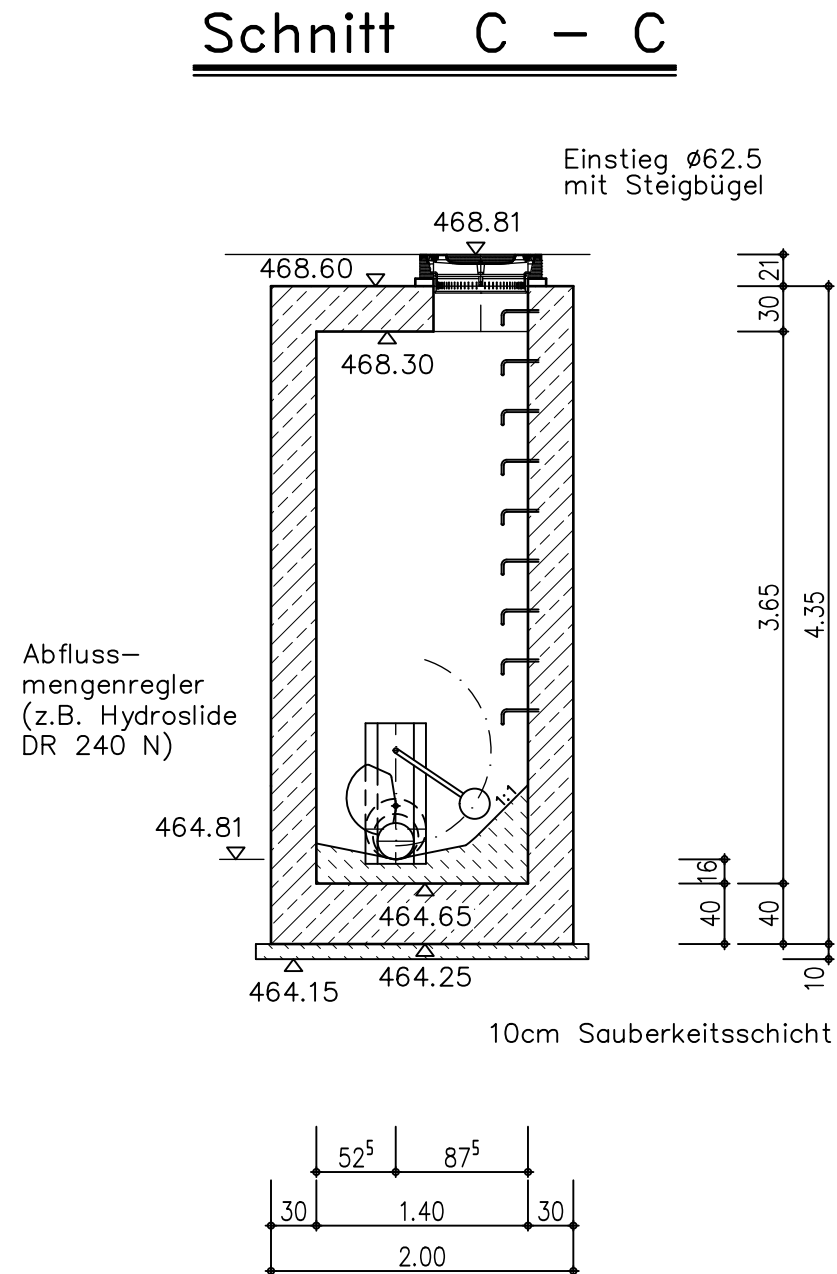


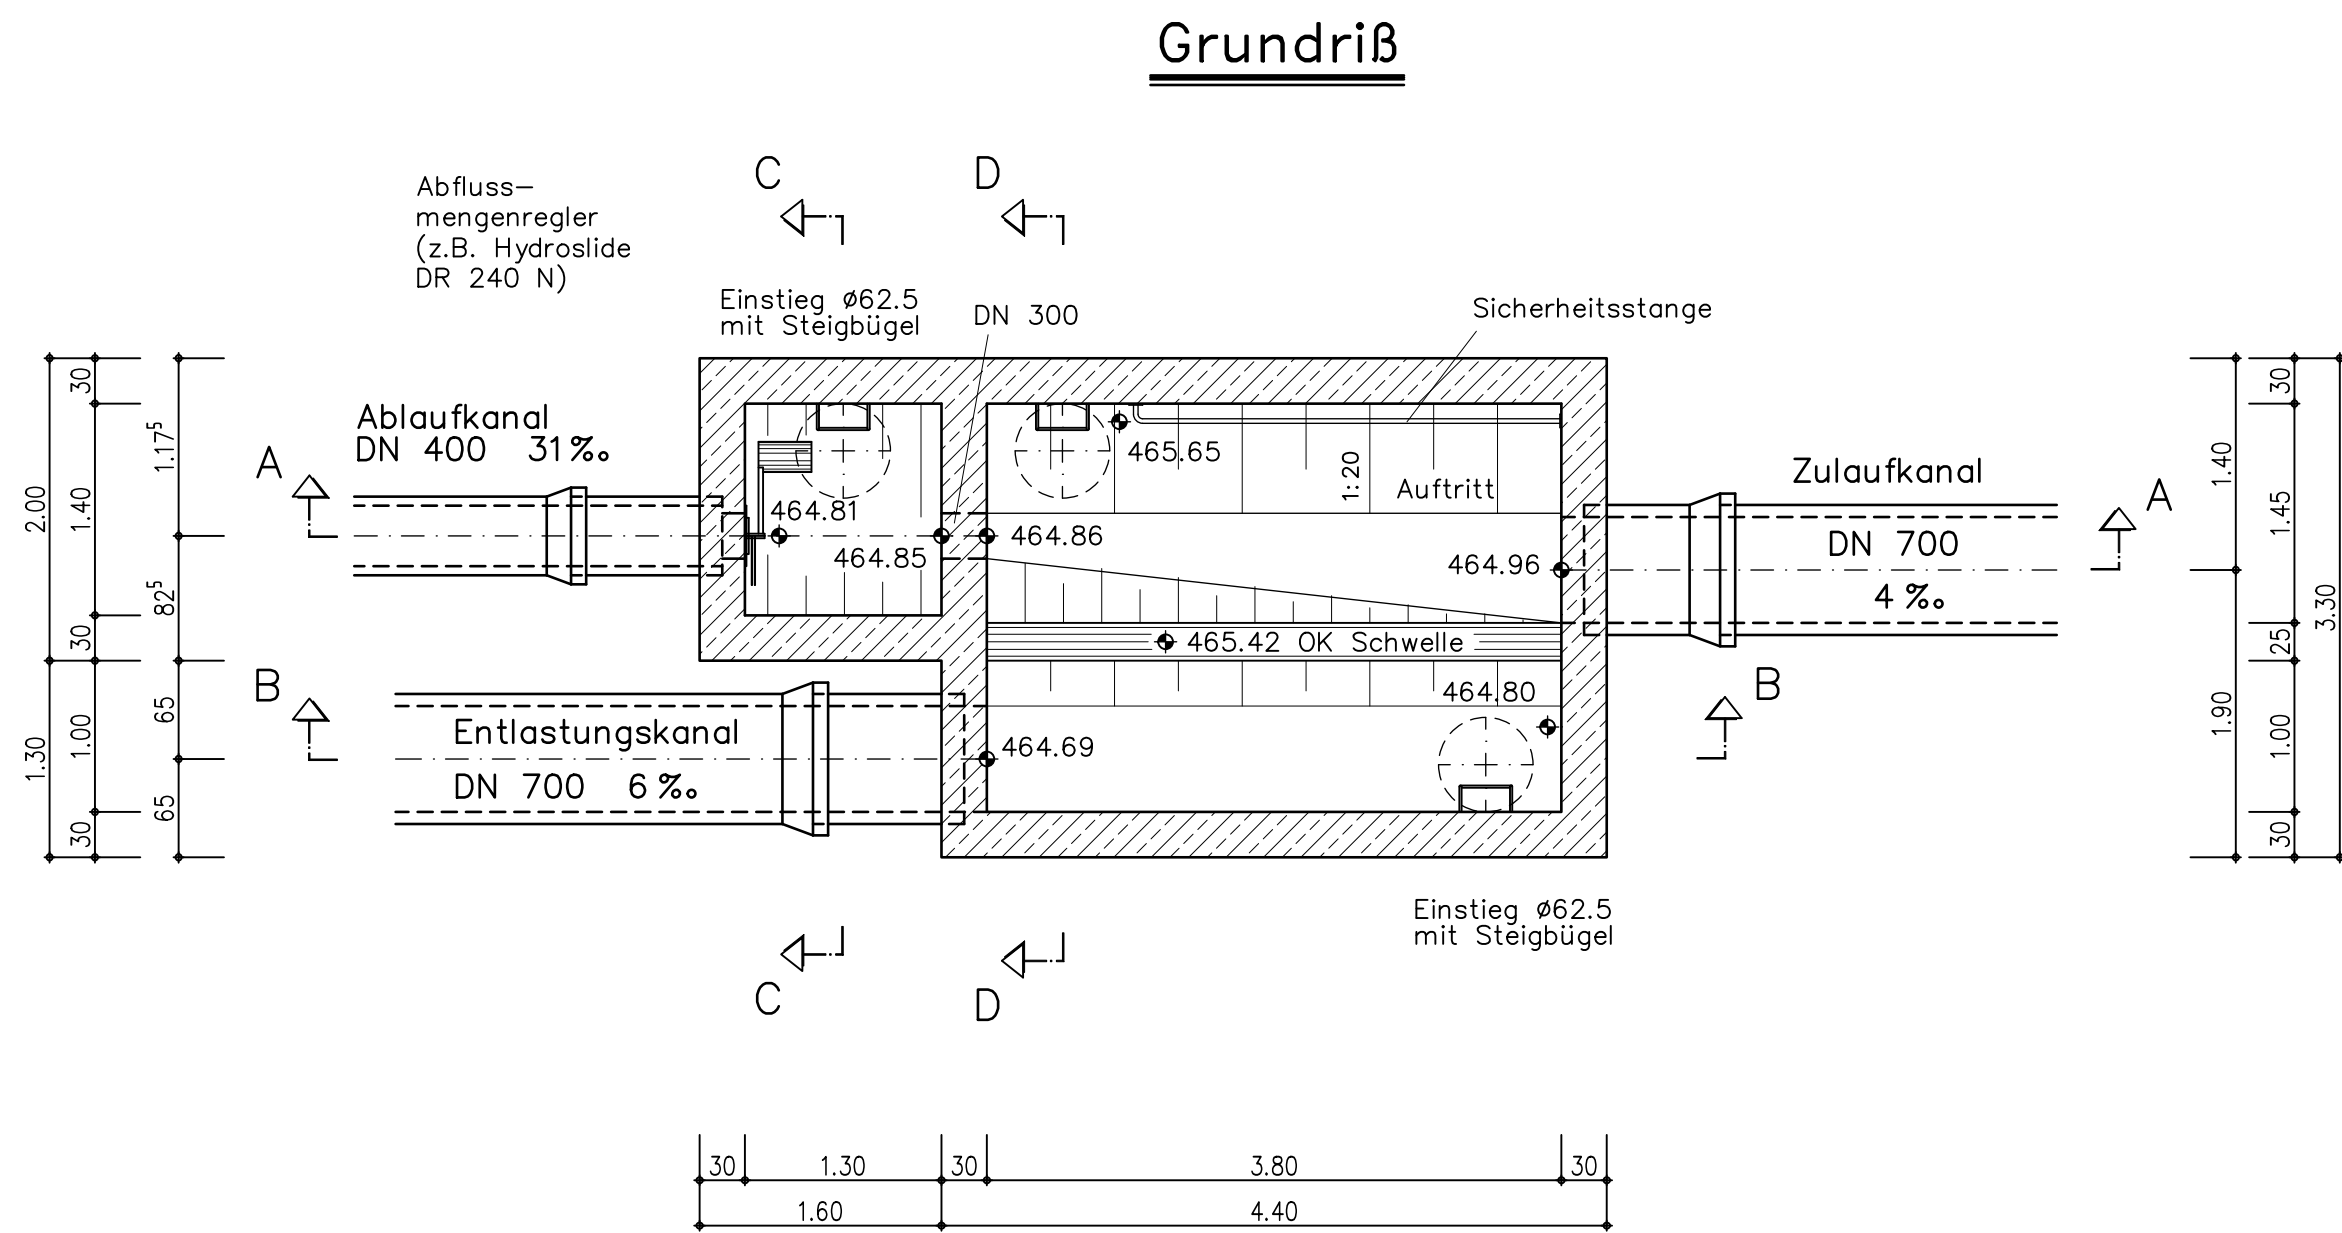

Fertigung:

Der Bauherr:.....

3. Änderung		
2. Änderung		
1. Änderung		
Bauherr: Eigenbetrieb Gemeinde Petershausen Landkreis Dachau		
Bauvorhaben: Wasserrecht Abwasseranlage Petershausen	Projekt-Nr.: 12652	Plan-Nr.: 410
	Maßstab: 44x82	Beilagen-Nr.: 1: 50
Bauteil: Trennbauwerk RÜ Mitterfeld	Leistungsphase 13: Bestandsplan	
	Gezeichnet:	JK 03/04
	Geprüft:	
Abwasserbeseitigung + Wasserversorgung + Straßenbau + Umwelttechnik		
DG DIPPOLD & GEROLD Beratende Ingenieure GmbH Tel.: 089/8941430 Fax.: 089/89414334 SEMBDNERSTRASSE 7 82110 GERMERING		
Germering + Prien am Chiemsee + Dillingen an der Donau		