



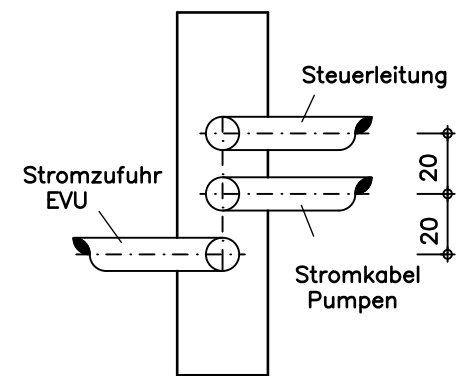


Schaltschrank

SCHNITT A - A

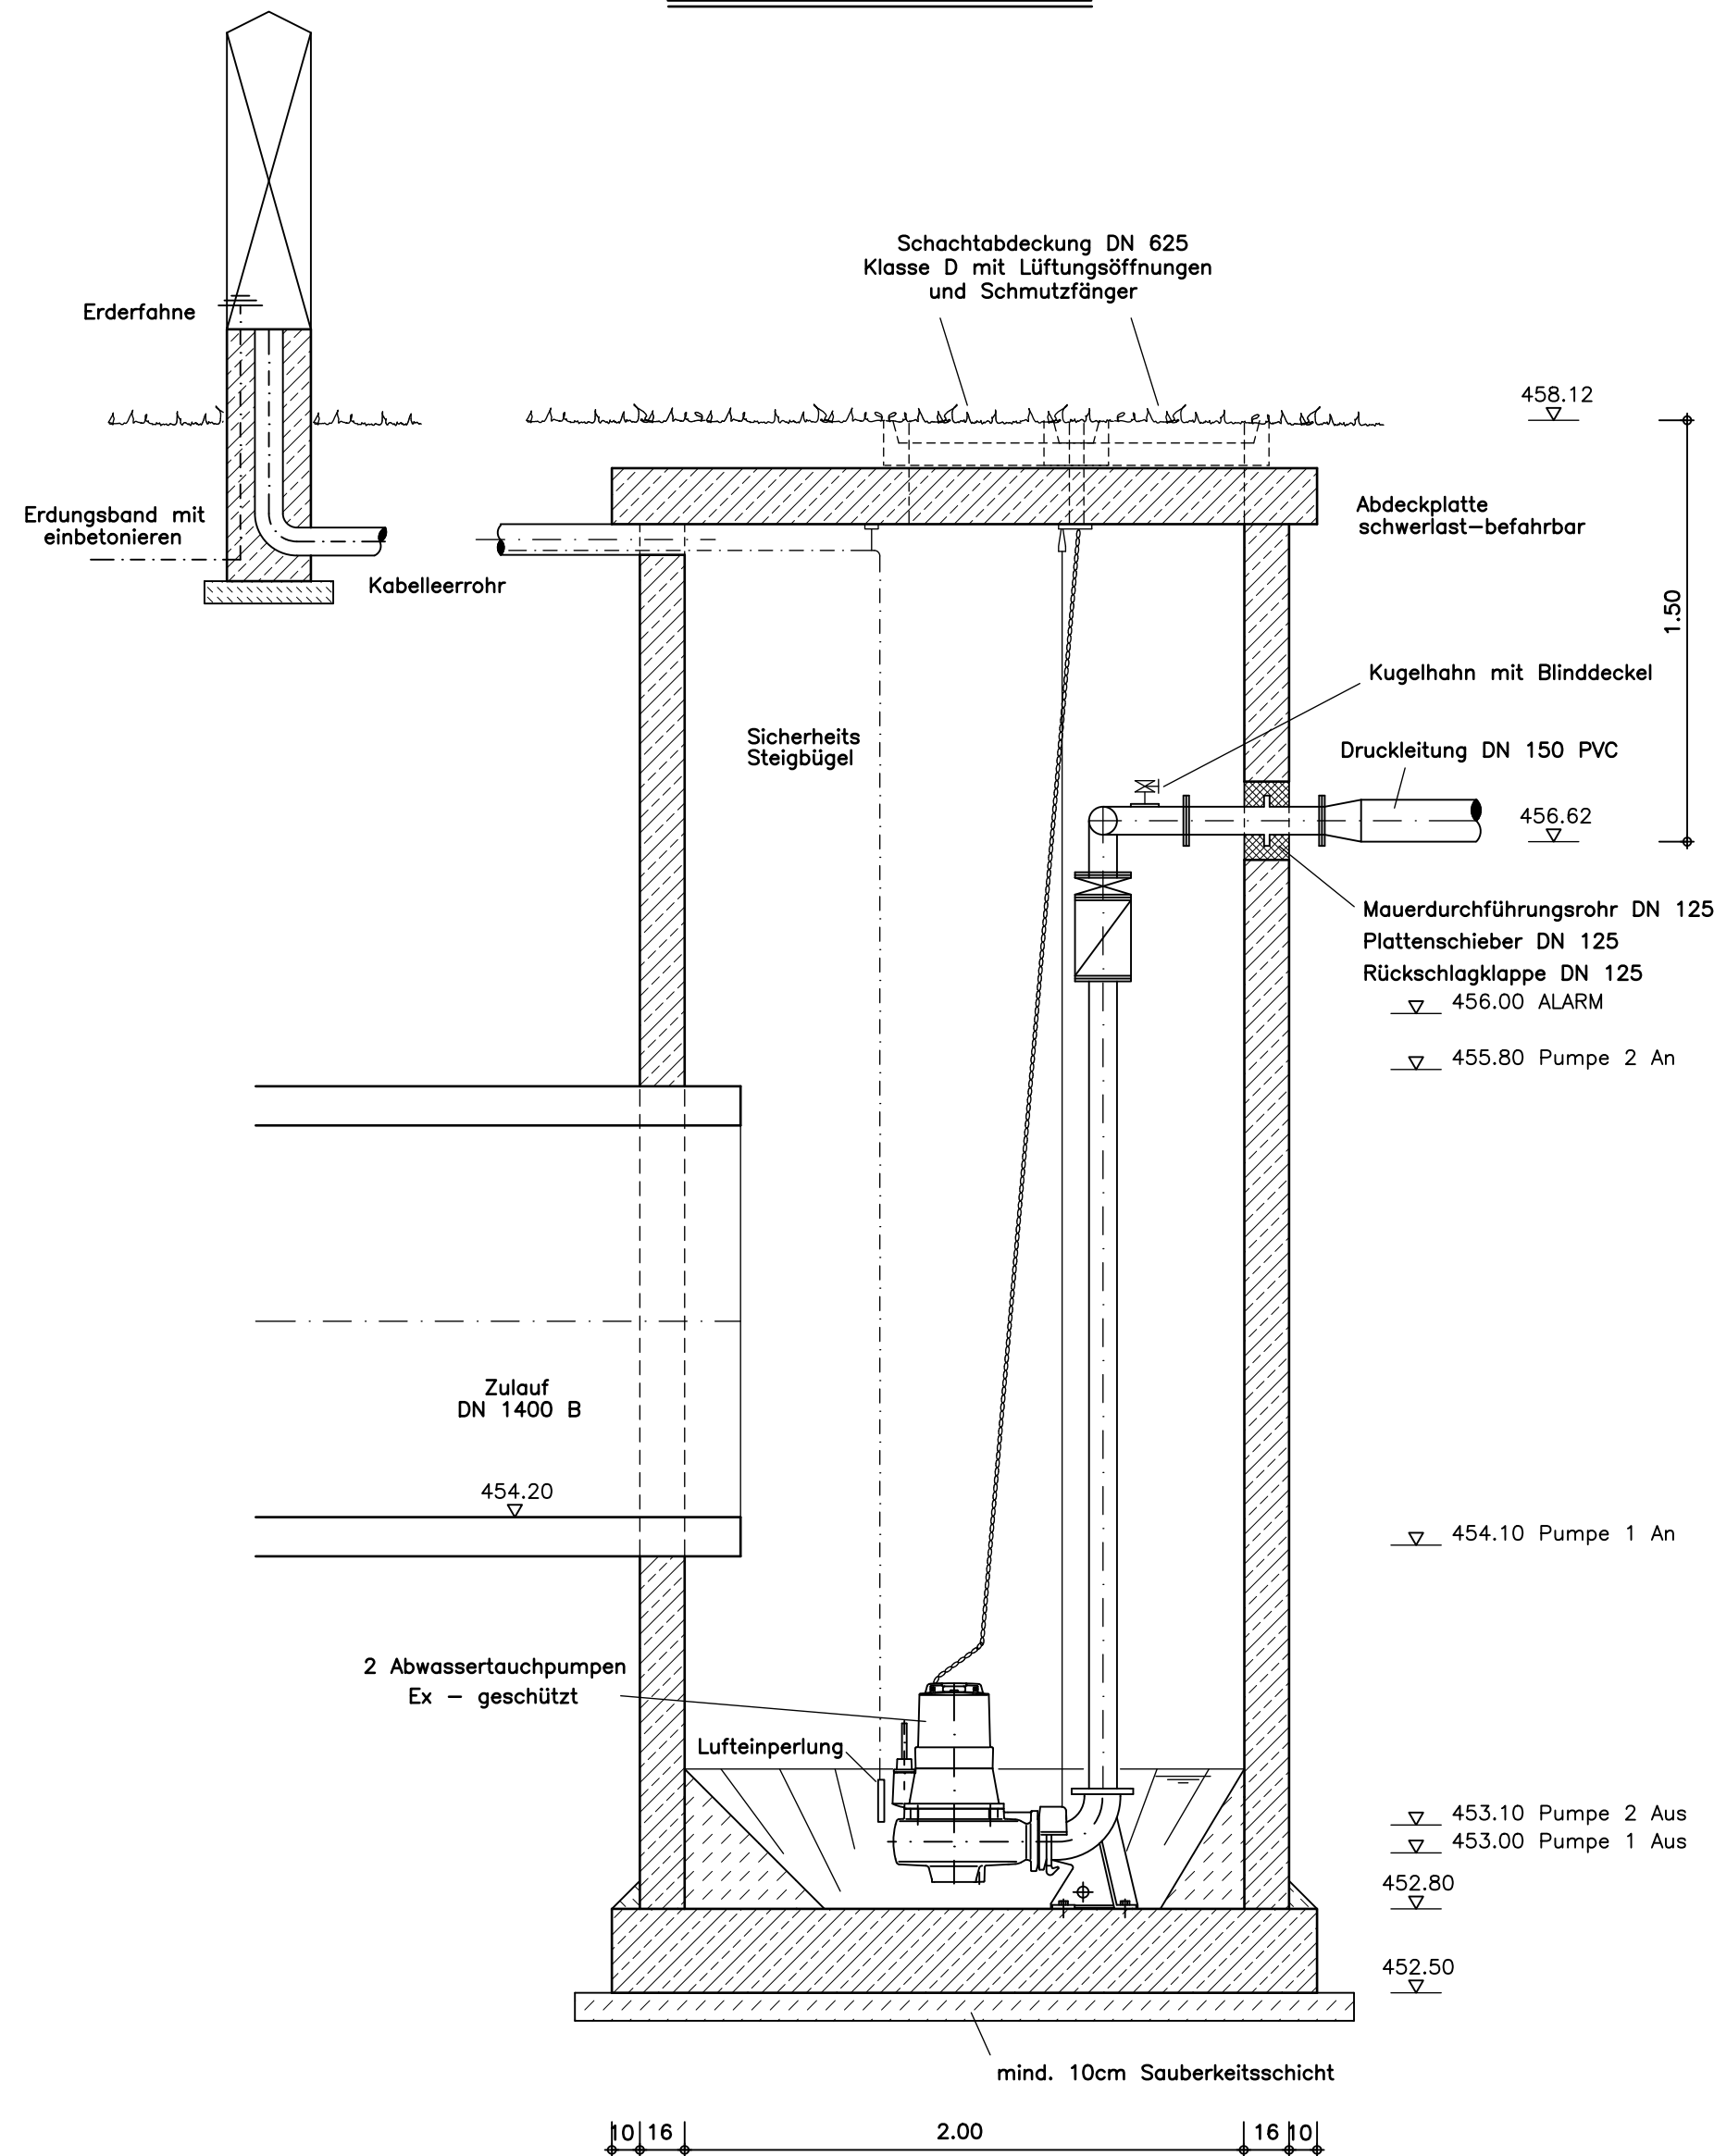


DRAUFSICHT ABDECKPLATTE

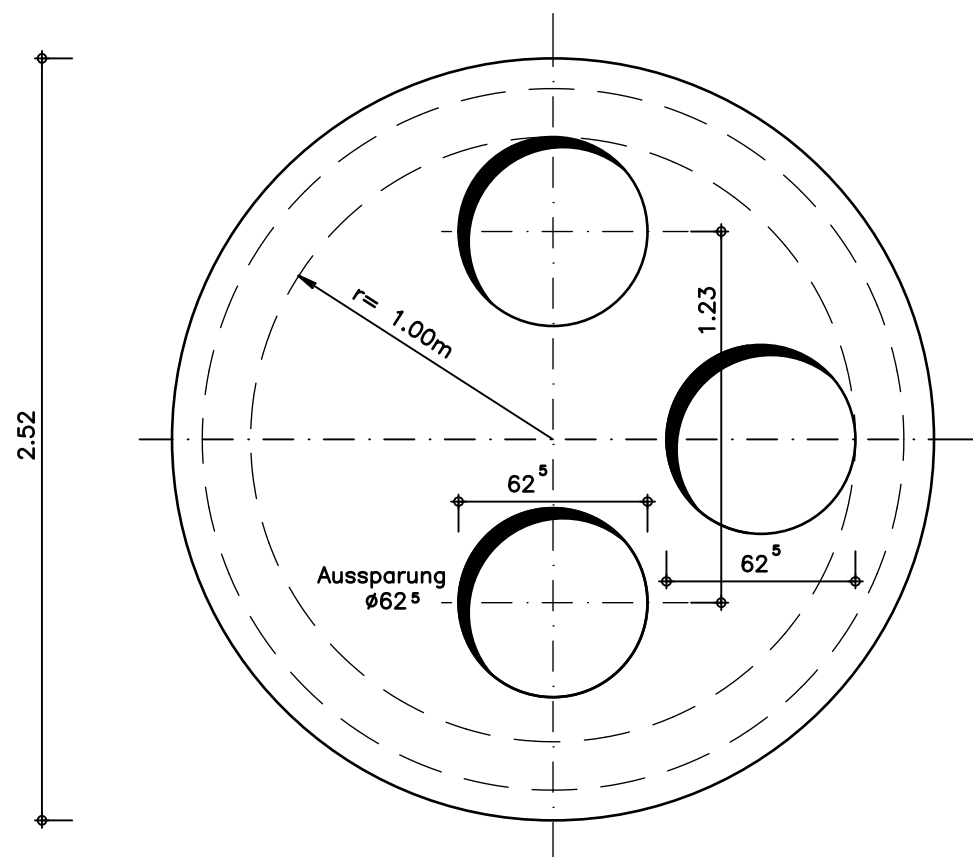


Doppelpumpschacht
DPS2 Ø 2.00m
(ohne Rückstau im Kanalnetz)

Einzelbetrieb	Parallelbetrieb
$H_{man} = 4.92m$	$H_{man} = 8.22m$
$Q = 40.0l/s$	$Q = 80.0l/s$
$v = 2.26m/s$	$v = 4.53m/s$

SCHNITT B - B

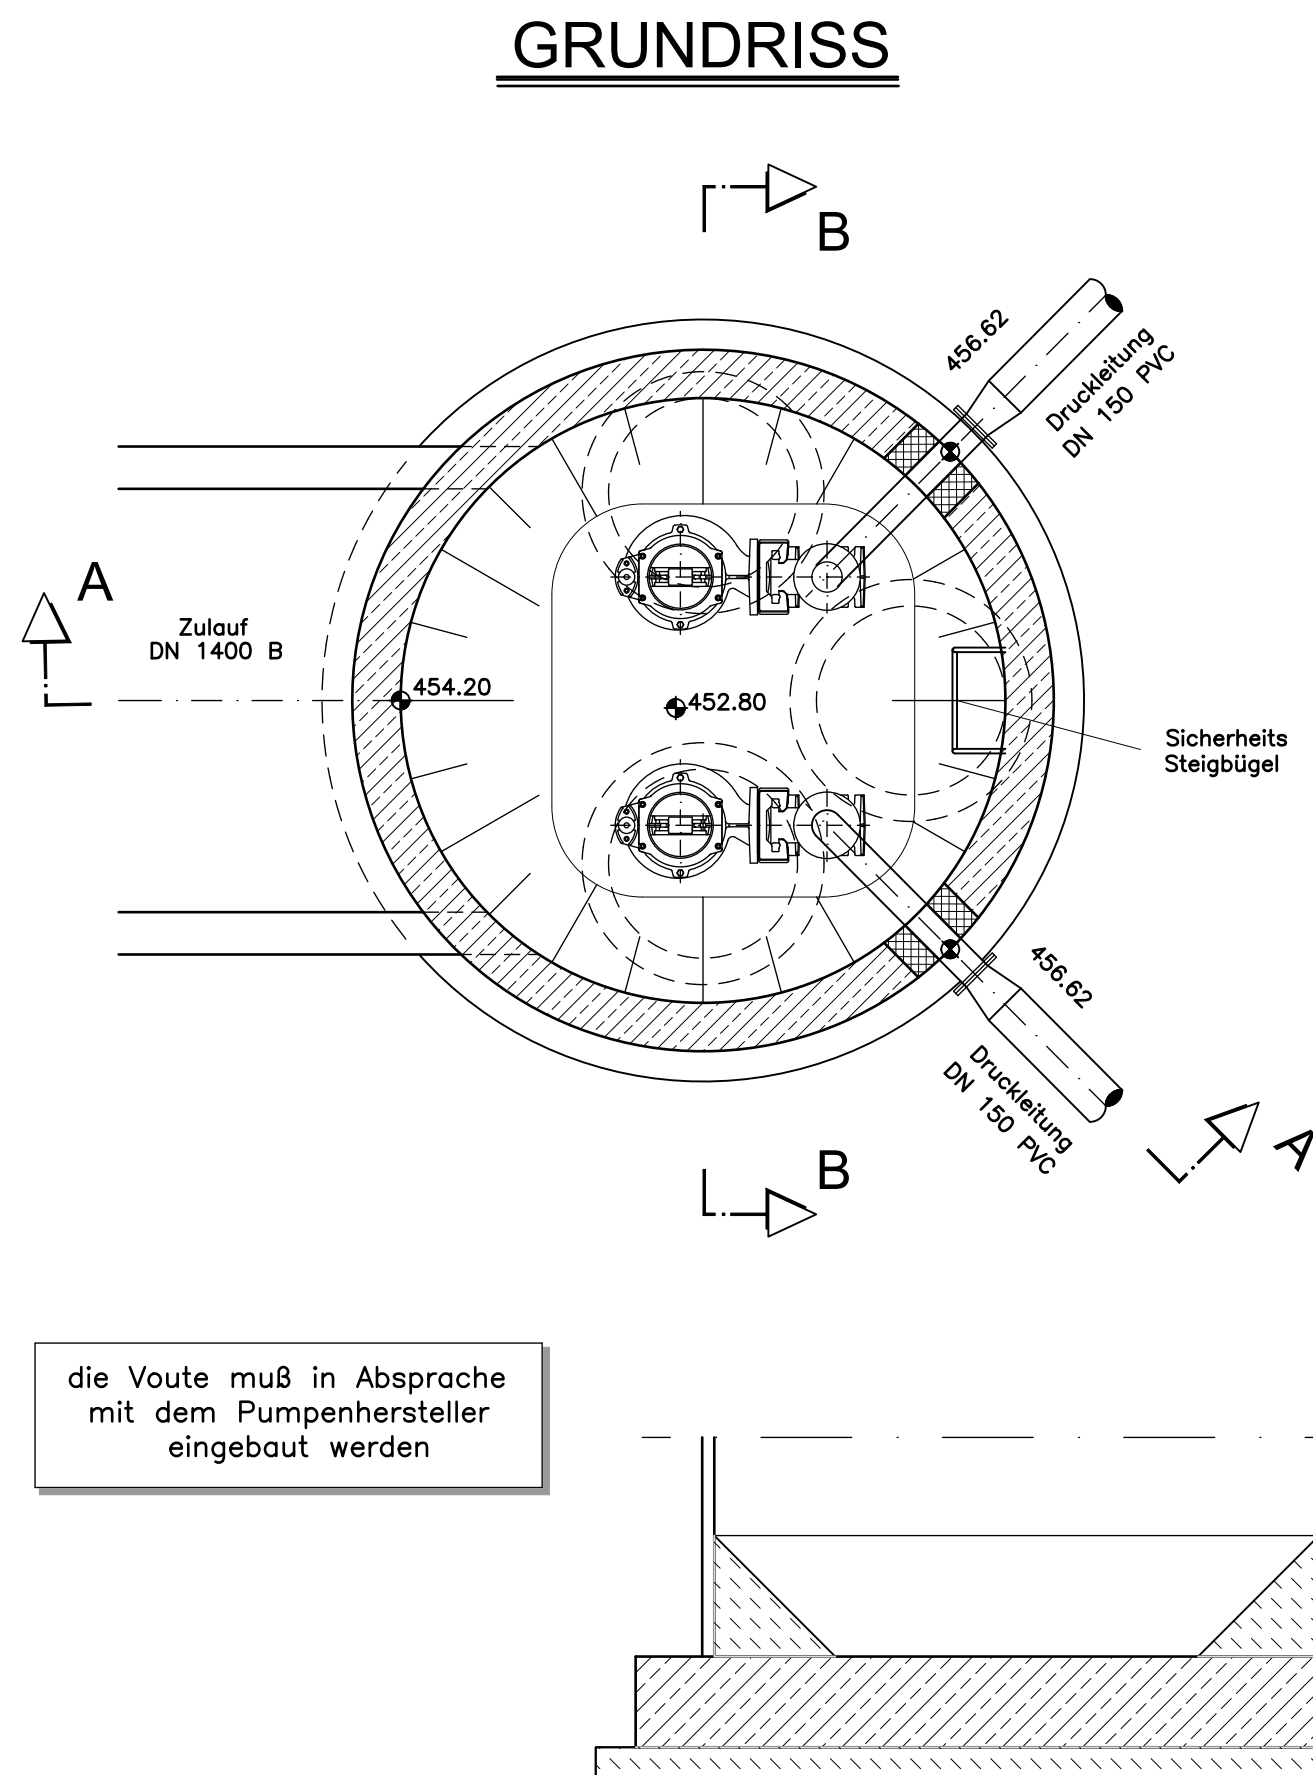


GRUNDRISS

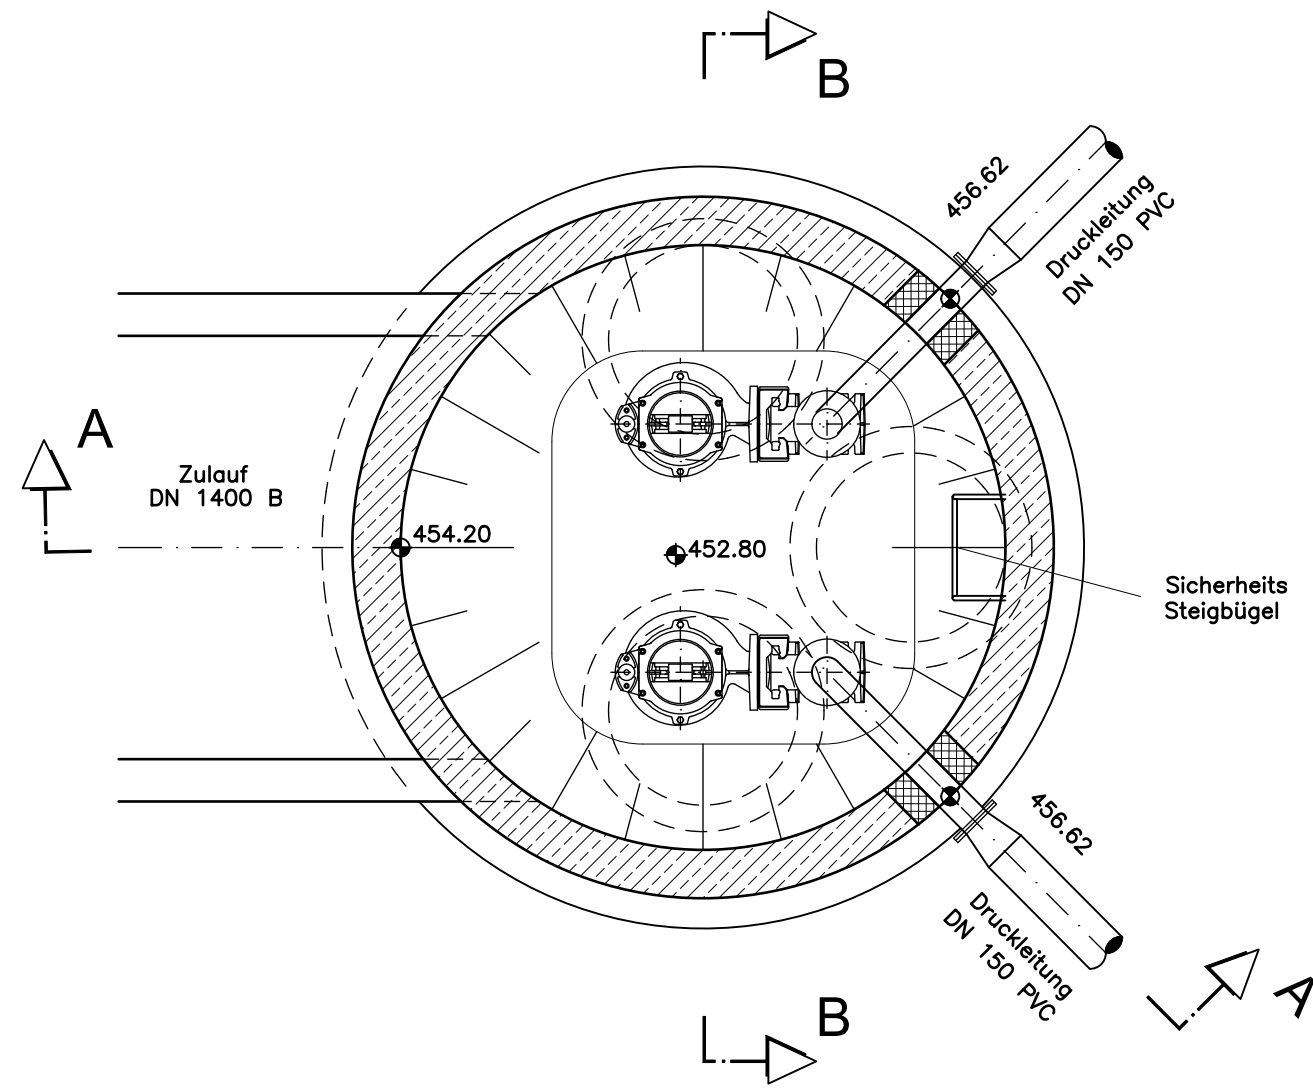

die Voute muß in Absprache
mit dem Pumpenhersteller
eingebaut werden

Stahlbetonrohr
DN 2000 nach DIN 4035
oder
FZ Fertigteile

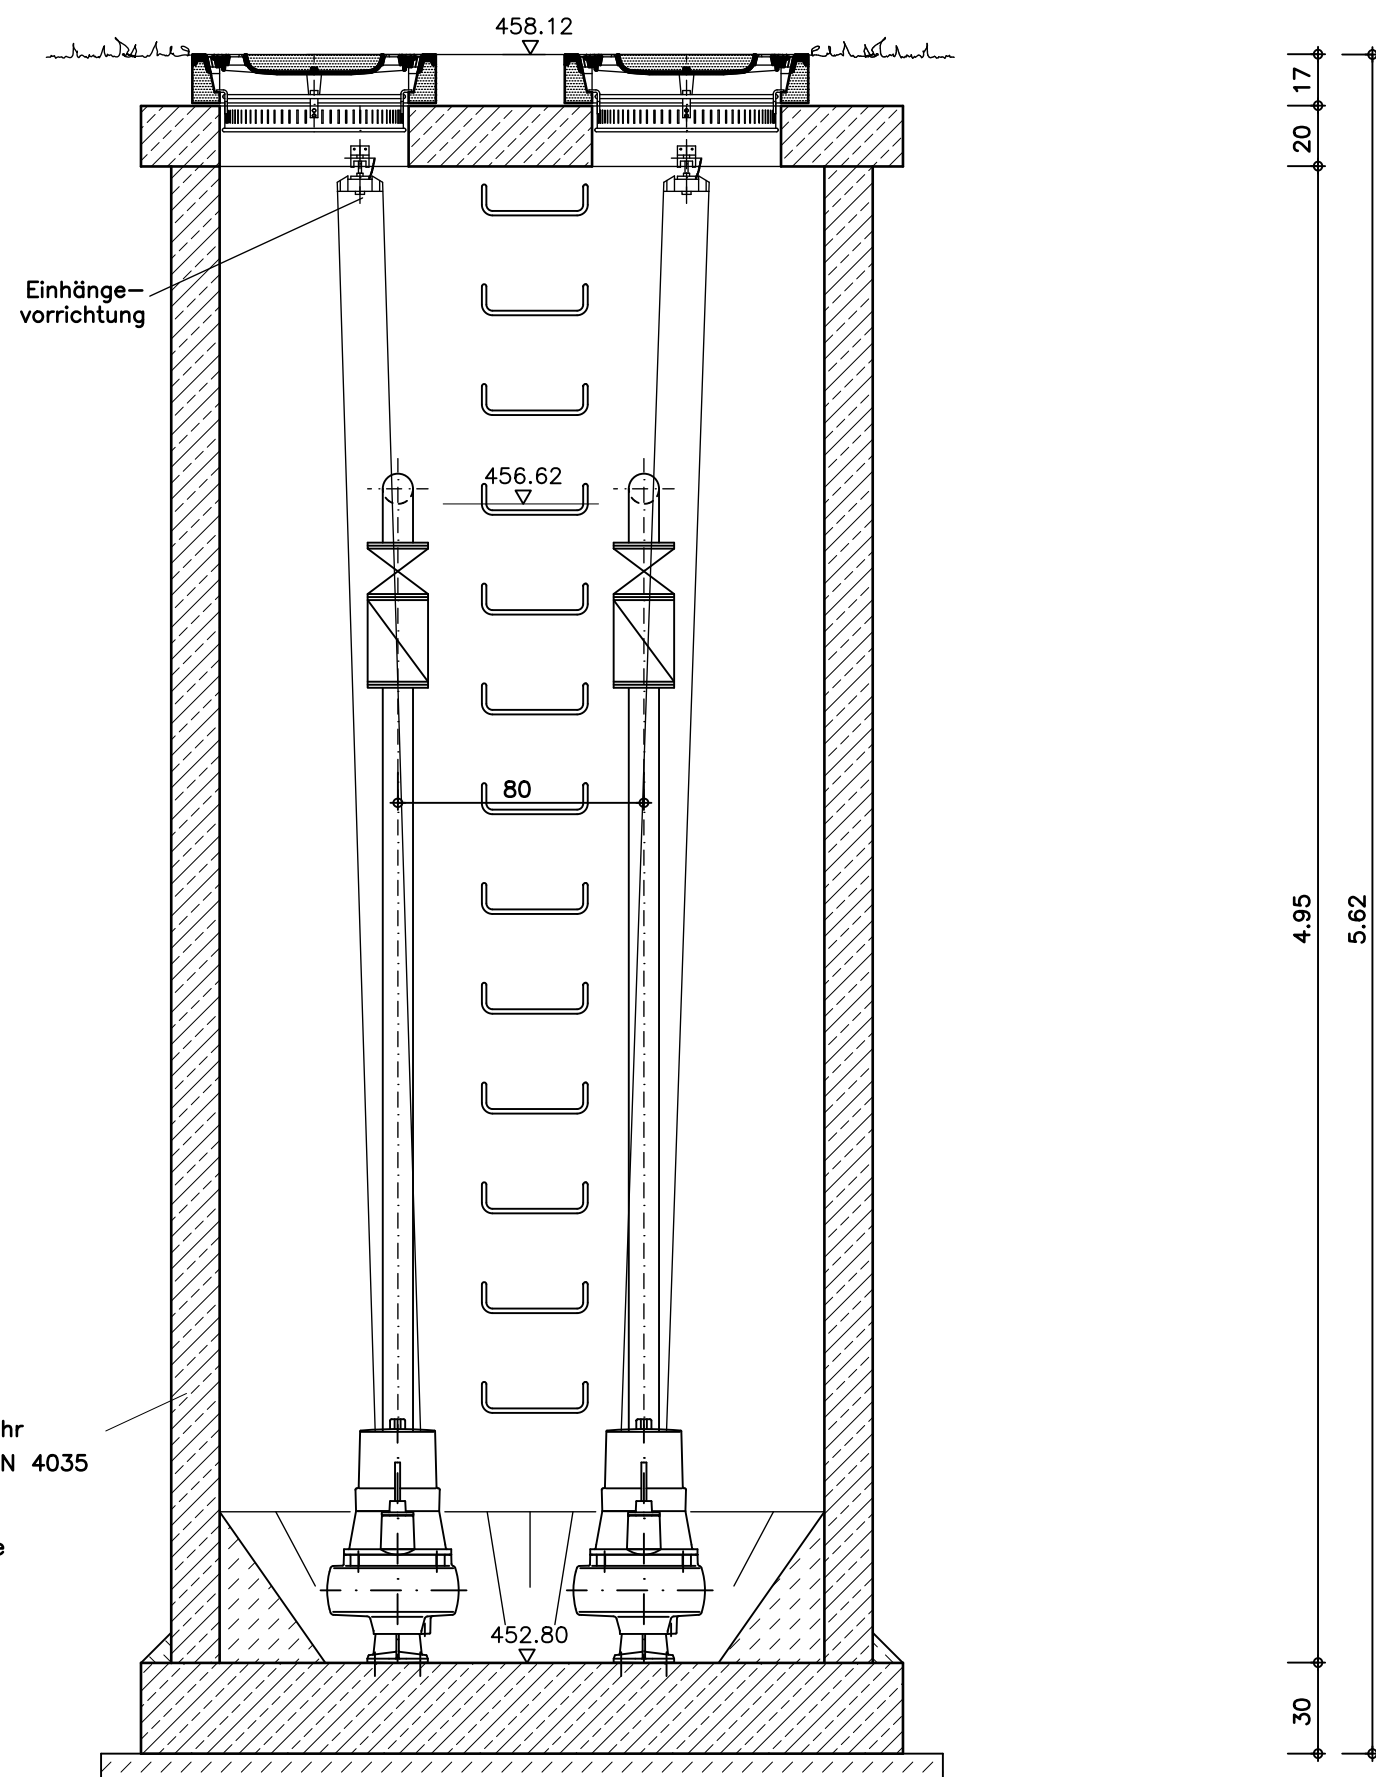

Fertigung:

Der Bauherr:.....

3. Änderung		
2. Änderung		
1. Änderung		
Bauherr:		
Eigenbetrieb Gemeinde Petershausen		
Landkreis Dachau		
PETERSHAUSEN EGP Eigenbetrieb der Gemeinde		
Bauvorhaben:	Projekt-Nr.: 12652	Plan-Nr.: 414
Wasserrecht Abwasseranlage Petershausen		Maßstab: 46x90 1: 25
Bauteil:	Leistungsphase 13: Bestandsplan	
Doppelpumpschacht RRB Moosfeldstraße		Gezeichnet: Ha. 05/02
		Geprüft:
Abwasserbeseitigung + Wasserversorgung + Straßenbau + Umwelttechnik		
DG DIPPOLD & GEROLD		
Beratende Ingenieure GmbH		
Tel.: 089/8941430 * Fax.: 089/89414334		
SEMDNERSTRASSE 7 * 82110 GERMERING		
PLN.: 12652414.pdf		
Germering	+ Prien am Chiemsee	+ Dillingen an der Donau