



### Schnitt C - C

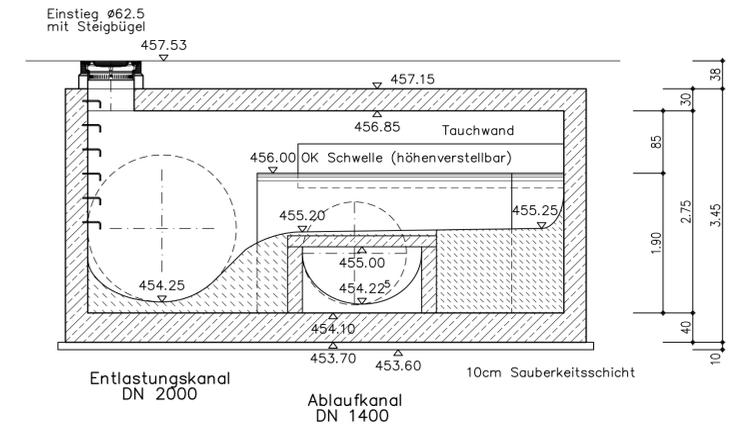


Fertigung: .....

### Schnitt A - A

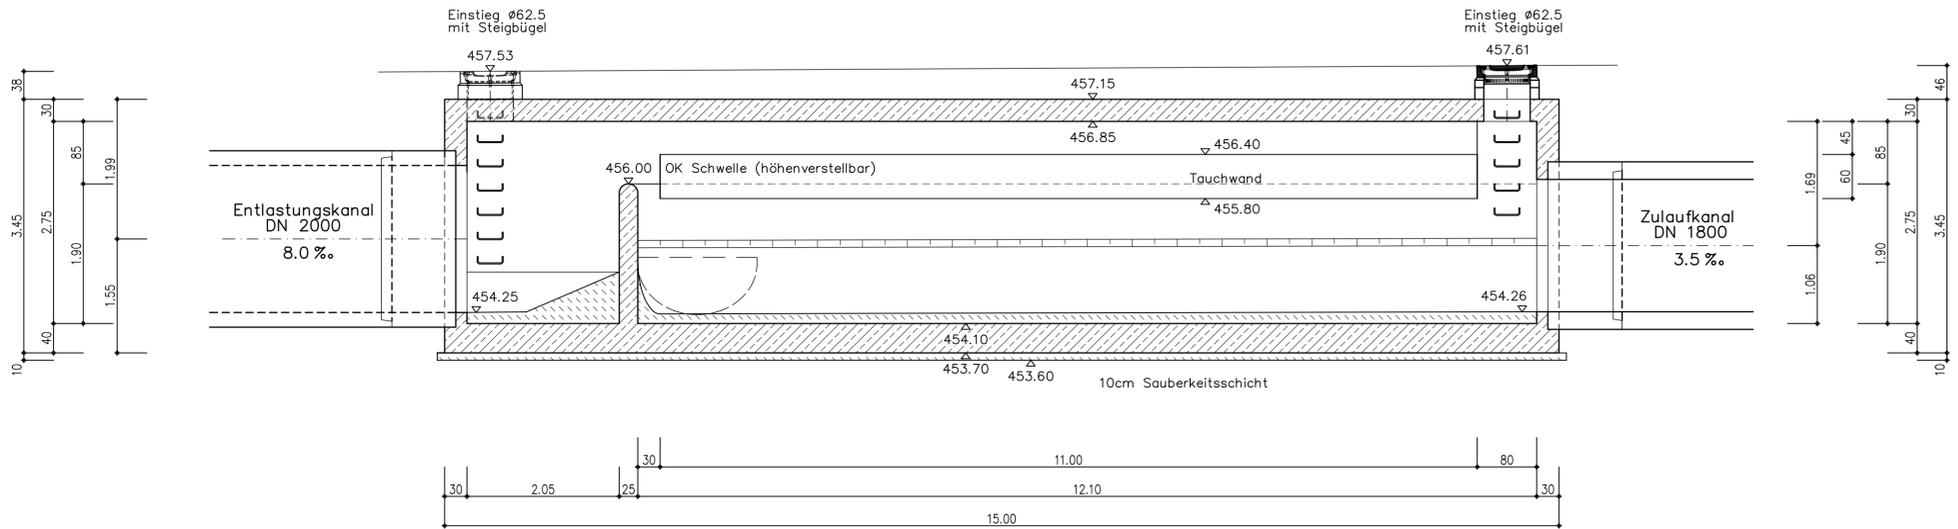

### Schnitt B - B

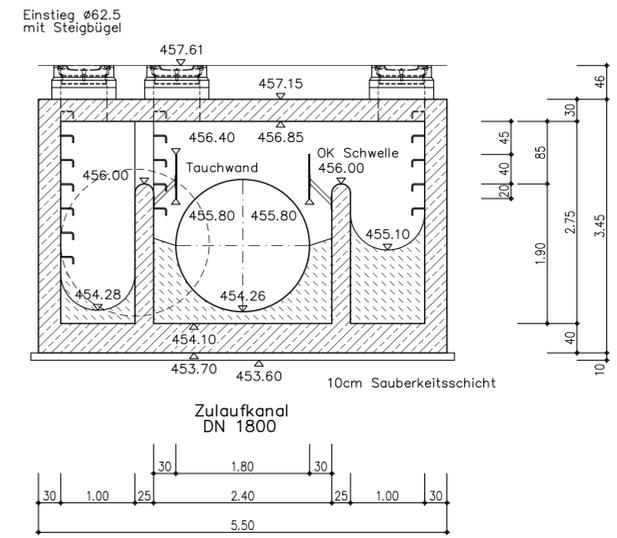

Der Bauherr: .....

3. Änderung			
2. Änderung			
1. Änderung			
Bauherr: <b>Eigenbetrieb Gemeinde Petershausen</b> <span style="float: right;"><b>PETERSHAUSEN EGP</b></span> Landkreis Dachau			
Bauvorhaben: <b>Wasserrecht Abwasseranlage Petershausen</b>	Projekt-Nr.: 12652	Plan-Nr.: 416	Beilagen-Nr.: 1: 50
Bauteil: <b>Trennbauwerk SKO Münchner Straße</b>	Leistungsphase 13: Bestandsplan	Gezeichnet: JK, 03/04	Geprüft:
Abwasserbeseitigung + Wasserversorgung + Straßenbau + Umwelteinrichtung			
<b>DIPPOLD &amp; GEROLD</b> Beratende Ingenieure GmbH Tel.: 089/8941430 * Fax.: 089/89414334 SEMBDNERSTRASSE 7 * 82110 GERMERING			Germering, den Pl.Nr.: 12652416.pdf
Germering + Prien am Chiemsee + Dillingen an der Donau			