
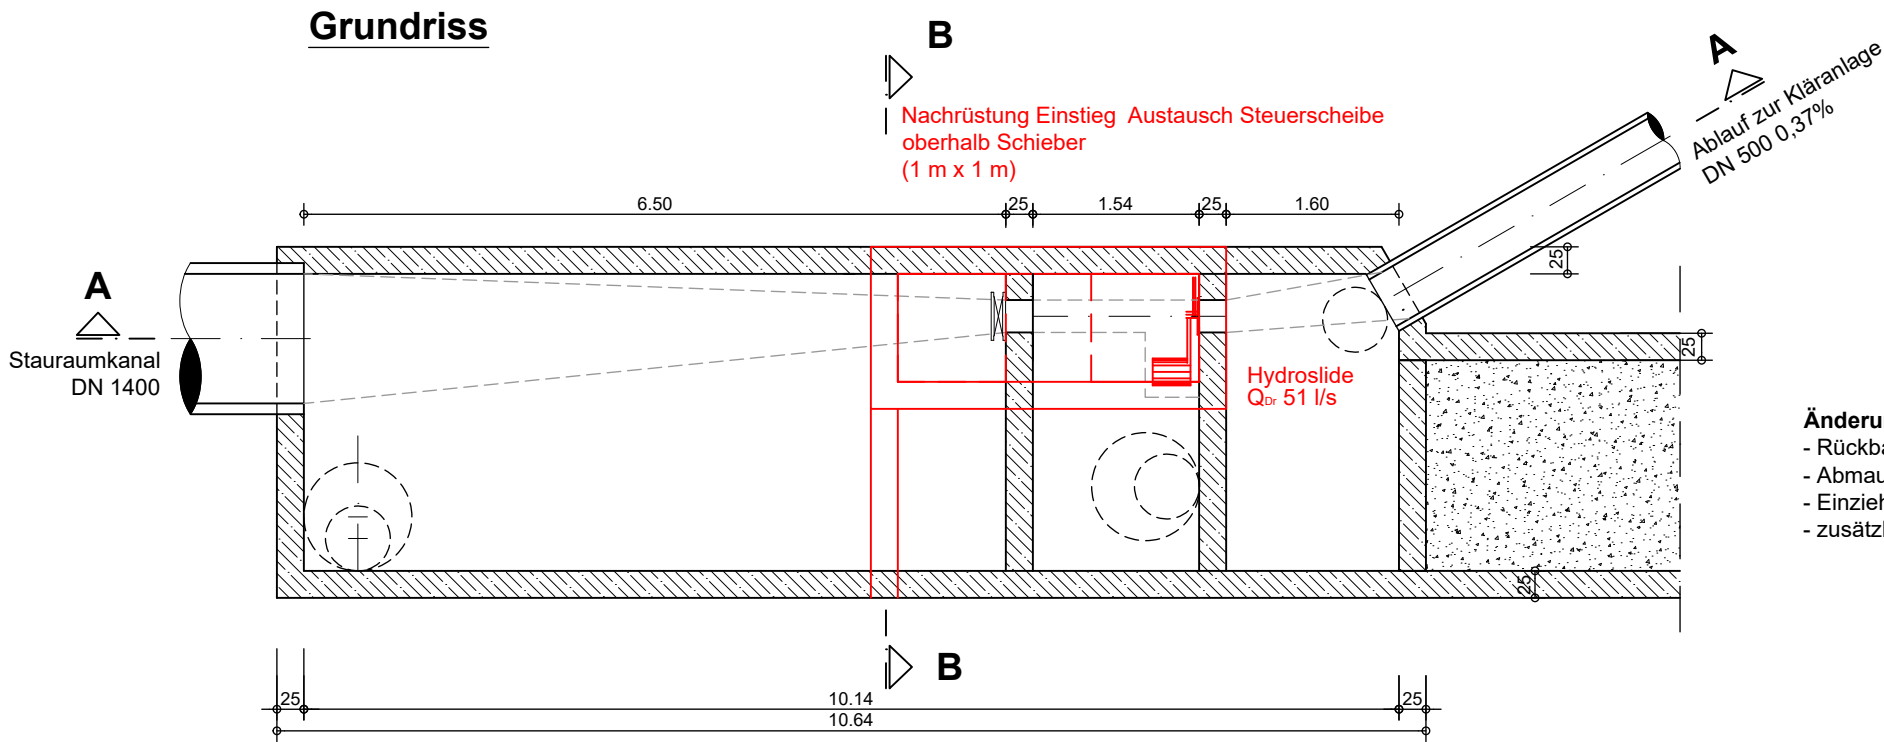
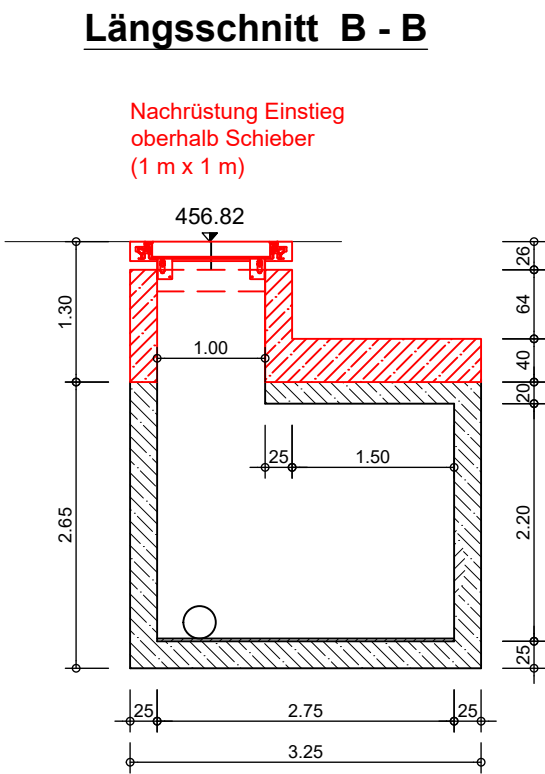


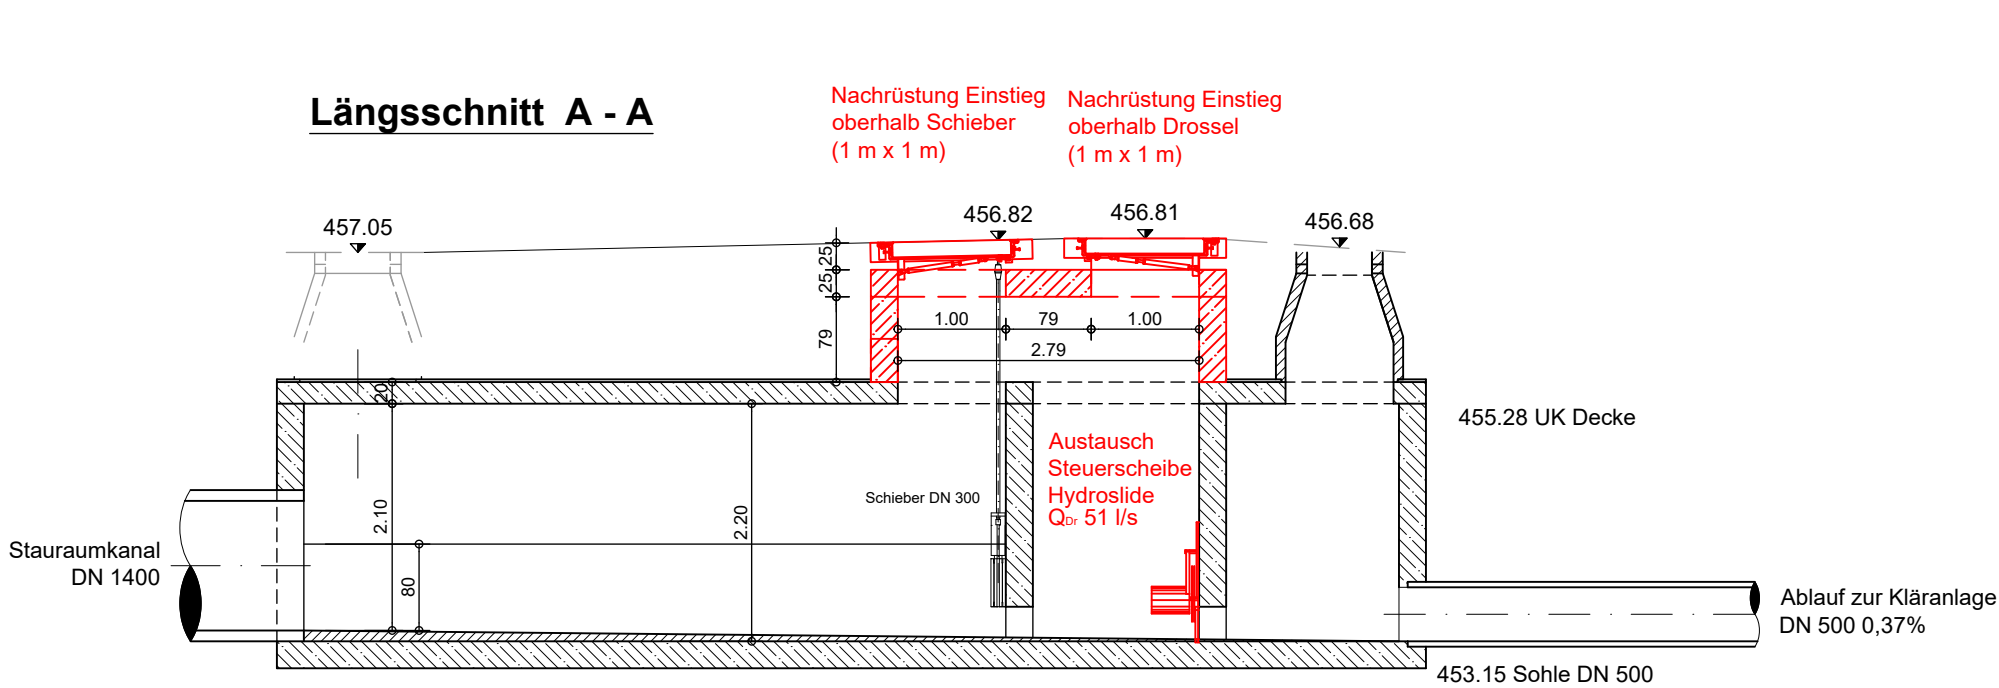

**Änderung ehemaliger Regenüberlauf (Ausführung 2001):**

- Rückbau Schwelle
- Abmauern Ablauf und Stilllegung Einleitungsstelle
- Einziehen Zwischenwände für Einbau Drossel und Schieber
- zusätzlicher Einstieg bei Drossel

Der Bauherr: .....

|                                                                                       |   |                                                                                       |                |
|---------------------------------------------------------------------------------------|---|---------------------------------------------------------------------------------------|----------------|
| 3.Änderung                                                                            |   |                                                                                       |                |
| 2.Änderung                                                                            |   |                                                                                       |                |
| 1.Änderung                                                                            | 6.12.2023                                                                                                  | Einarbeitung geplante Änderungen                                                      |                |
| Bauherr:                                                                              |   |                                                                                       |                |
| Eigenbetrieb Gemeinde Petershausen                                                    |   |  |                |
| Landkreis Dachau                                                                      |   |                                                                                       |                |
| Bauvorhaben:                                                                          | Projekt-Nr.:                                                                                               | Plan-Nr.:                                                                             | Beilagen-Nr.:  |
|                                                                                       | 12652   | 417                                                                                   |                |
| Wasserrecht Abwasseranlage<br>Petershausen                                            | Maßstab:                                                                                                   |                                                                                       | 1:50           |
|                                                                                       | 60x30   |                                                                                       |                |
| Bauteil:                                                                              | Leistungsphase 13: Bestandsplanung                                                                         |                                                                                       |                |
|                                                                                       | Gezeichnet:                                                                                                | mi.                                                                                   | 15.11.2022     |
|                                                                                       | Geprüft:                                                                                                   | Lehmann                                                                               |                |
| Abwasserbeseitigung + Wasserversorgung + Straßenbau + Umwelttechnik                   |   |                                                                                       |                |
|  | DIPPOLD & GEROLD                                                                                           |                                                                                       | Germering, den |
|                                                                                       | Beratende Ingenieure GmbH<br>Tel.: 089/8941430 * Fax.: 089/89414334<br>SEMBDNERSTRASSE 7 * 82110 GERMERING |                                                                                       |                |
|                                                                                       |   | Pl.Nr.: 12652417.pdf                                                                  |                |
| Germering + Prien am Chiemsee + Dillingen an der Donau                                |   |                                                                                       |                |