



Grundriss


Fertigung:

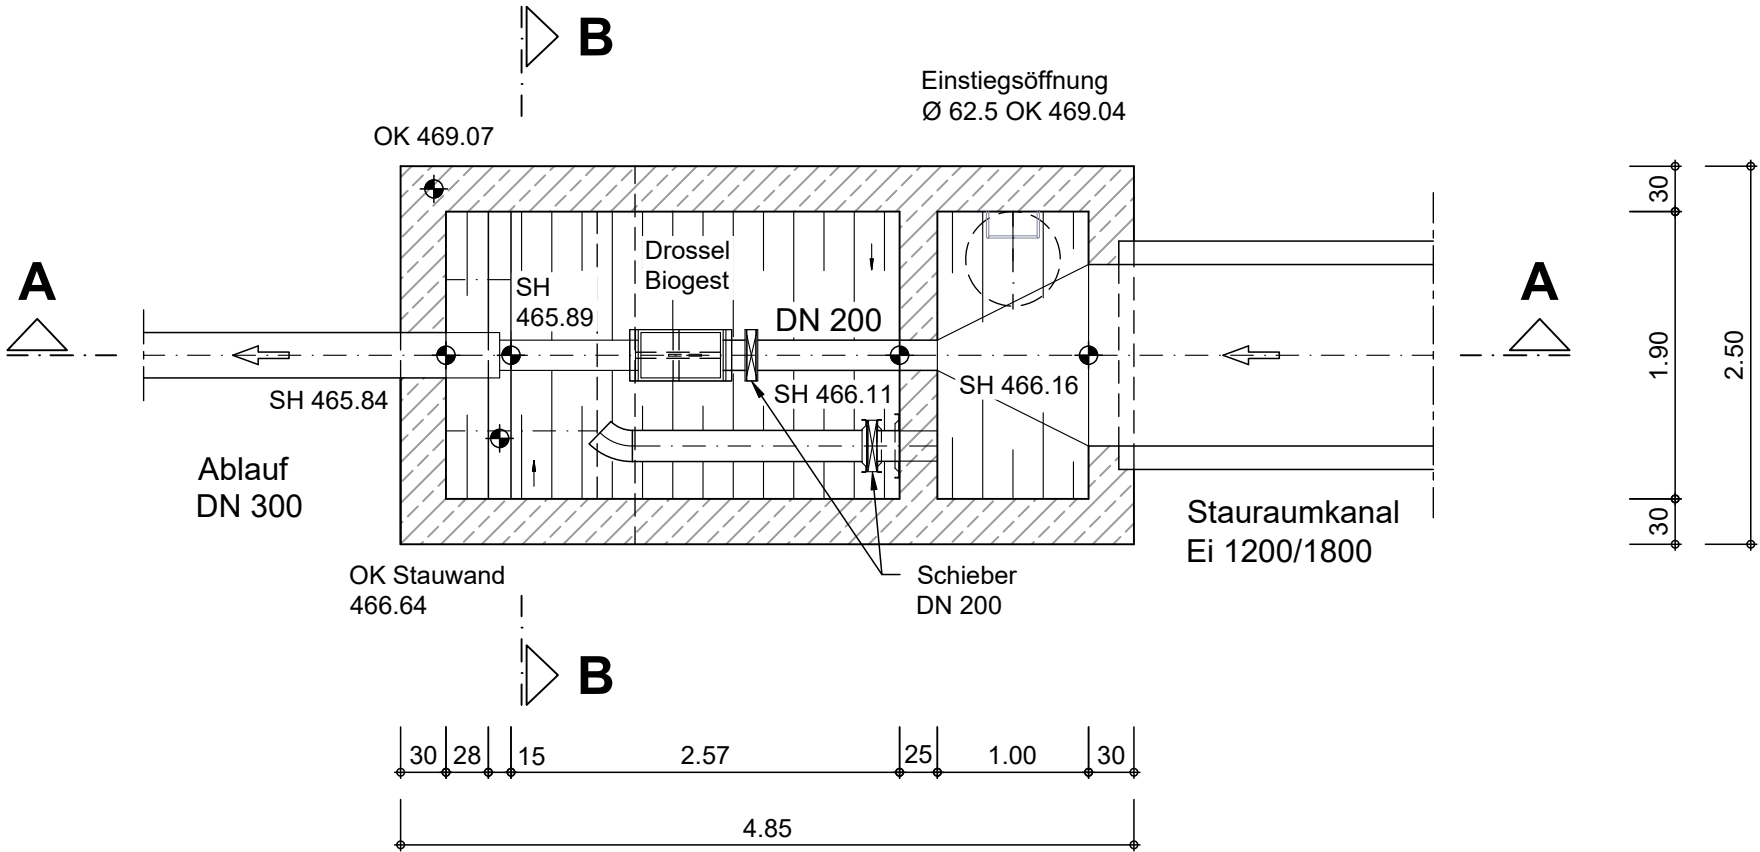

Schnitt A - A

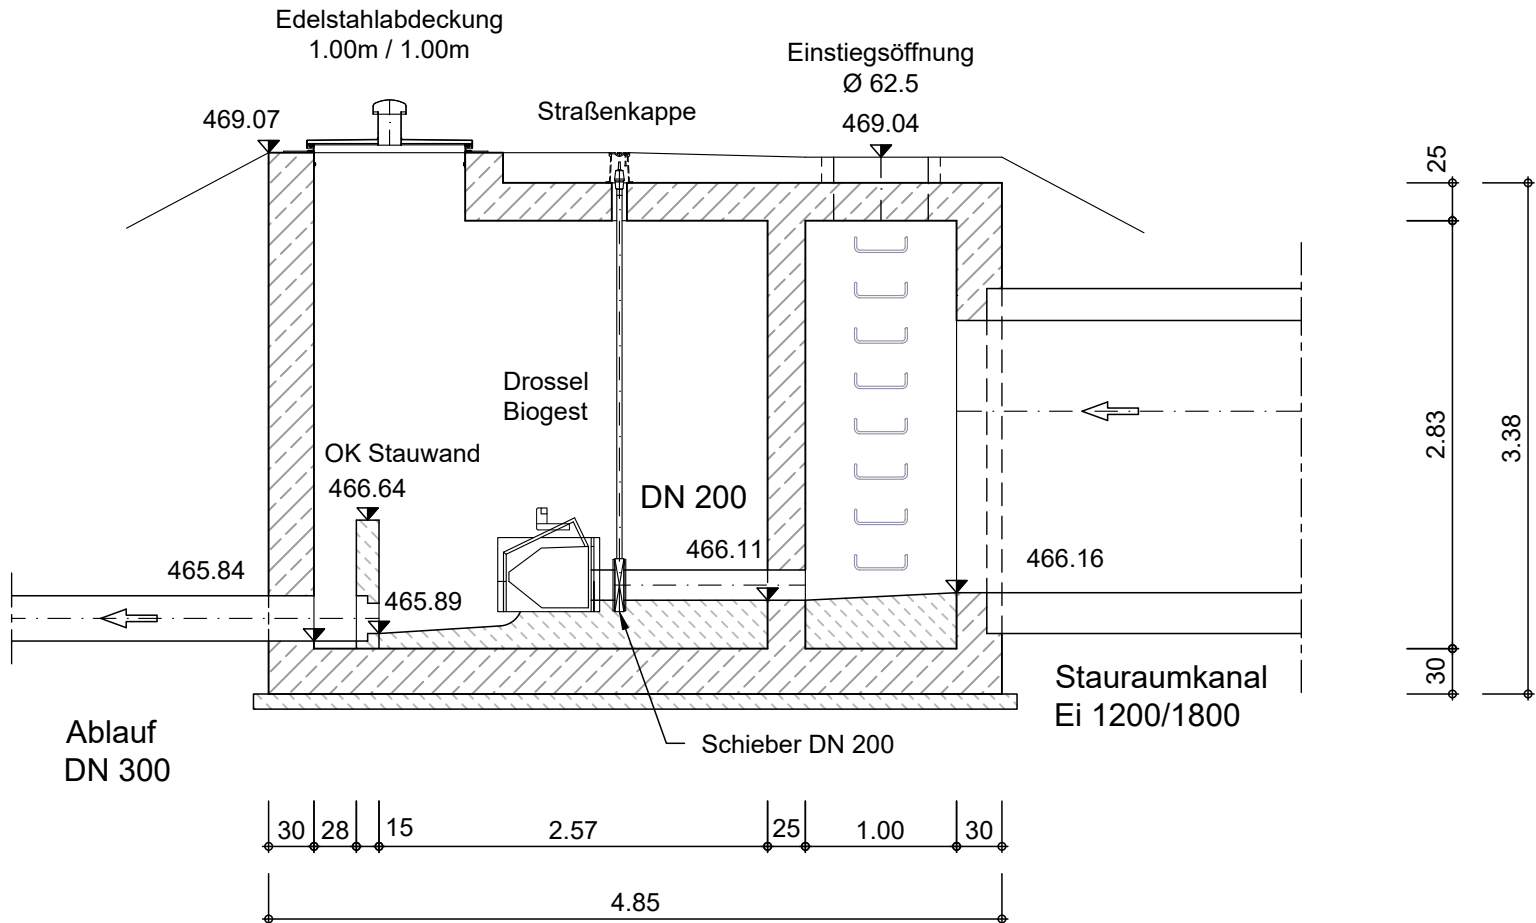

Schnitt B - B

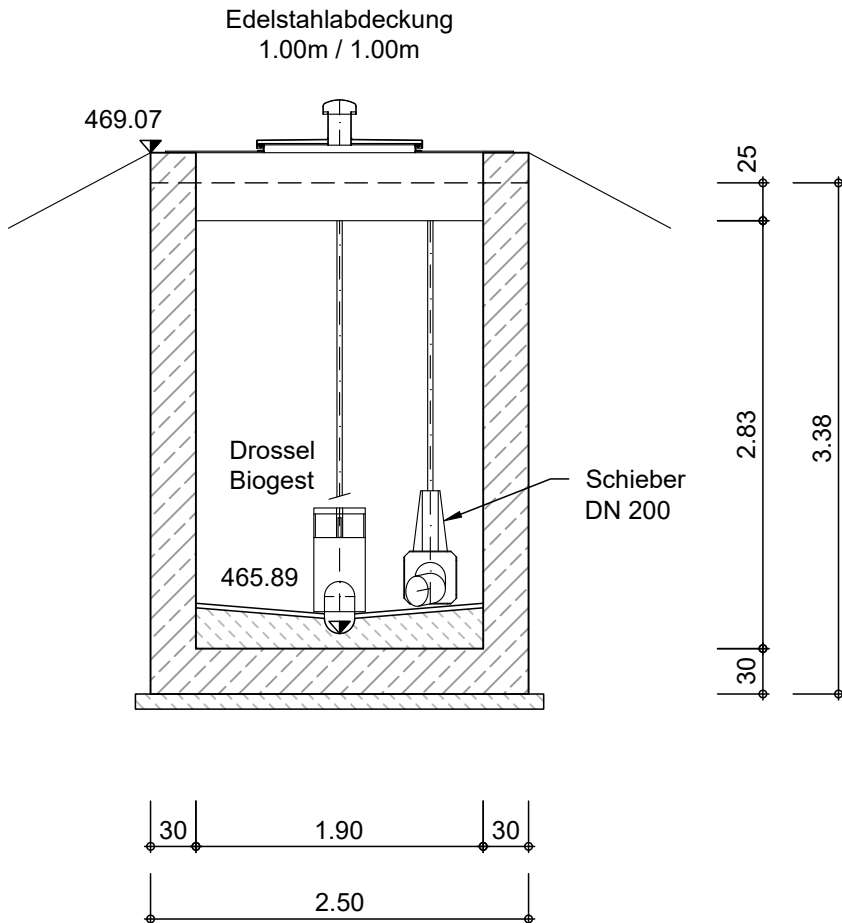

Der Bauherr:.....

3.Änderung			
2.Änderung			
1.Änderung			
Bauherr: Eigenbetrieb Gemeinde Petershausen Landkreis Dachau			
Bauvorhaben: Wasserrecht Abwasseranlage Petershausen	Projekt-Nr.: 12652	Plan-Nr.: 419	Beilagen-Nr.:
	Maßstab: 30x58 1: 50		
Bauteil: Drosselbauwerk SKO Kollbach	Leistungsphase 13: Bestandsplan		
	Gezeichnet:	Ry.	09/22
	Geprüft:		
Abwasserbeseitigung + Wasserversorgung + Straßenbau + Umwelttechnik			
DG DIPPOLD & GEROLD Beratende Ingenieure GmbH Tel.: 089/8941430 * Fax.: 089/89414334 SEMBDNERSTRASSE 7 * 82110 GERMERING			Germering, den
Germering + Prien am Chiemsee + Dillingen an der Donau			Pl.Nr.: 12652419.pdf