



Schnitt A - A

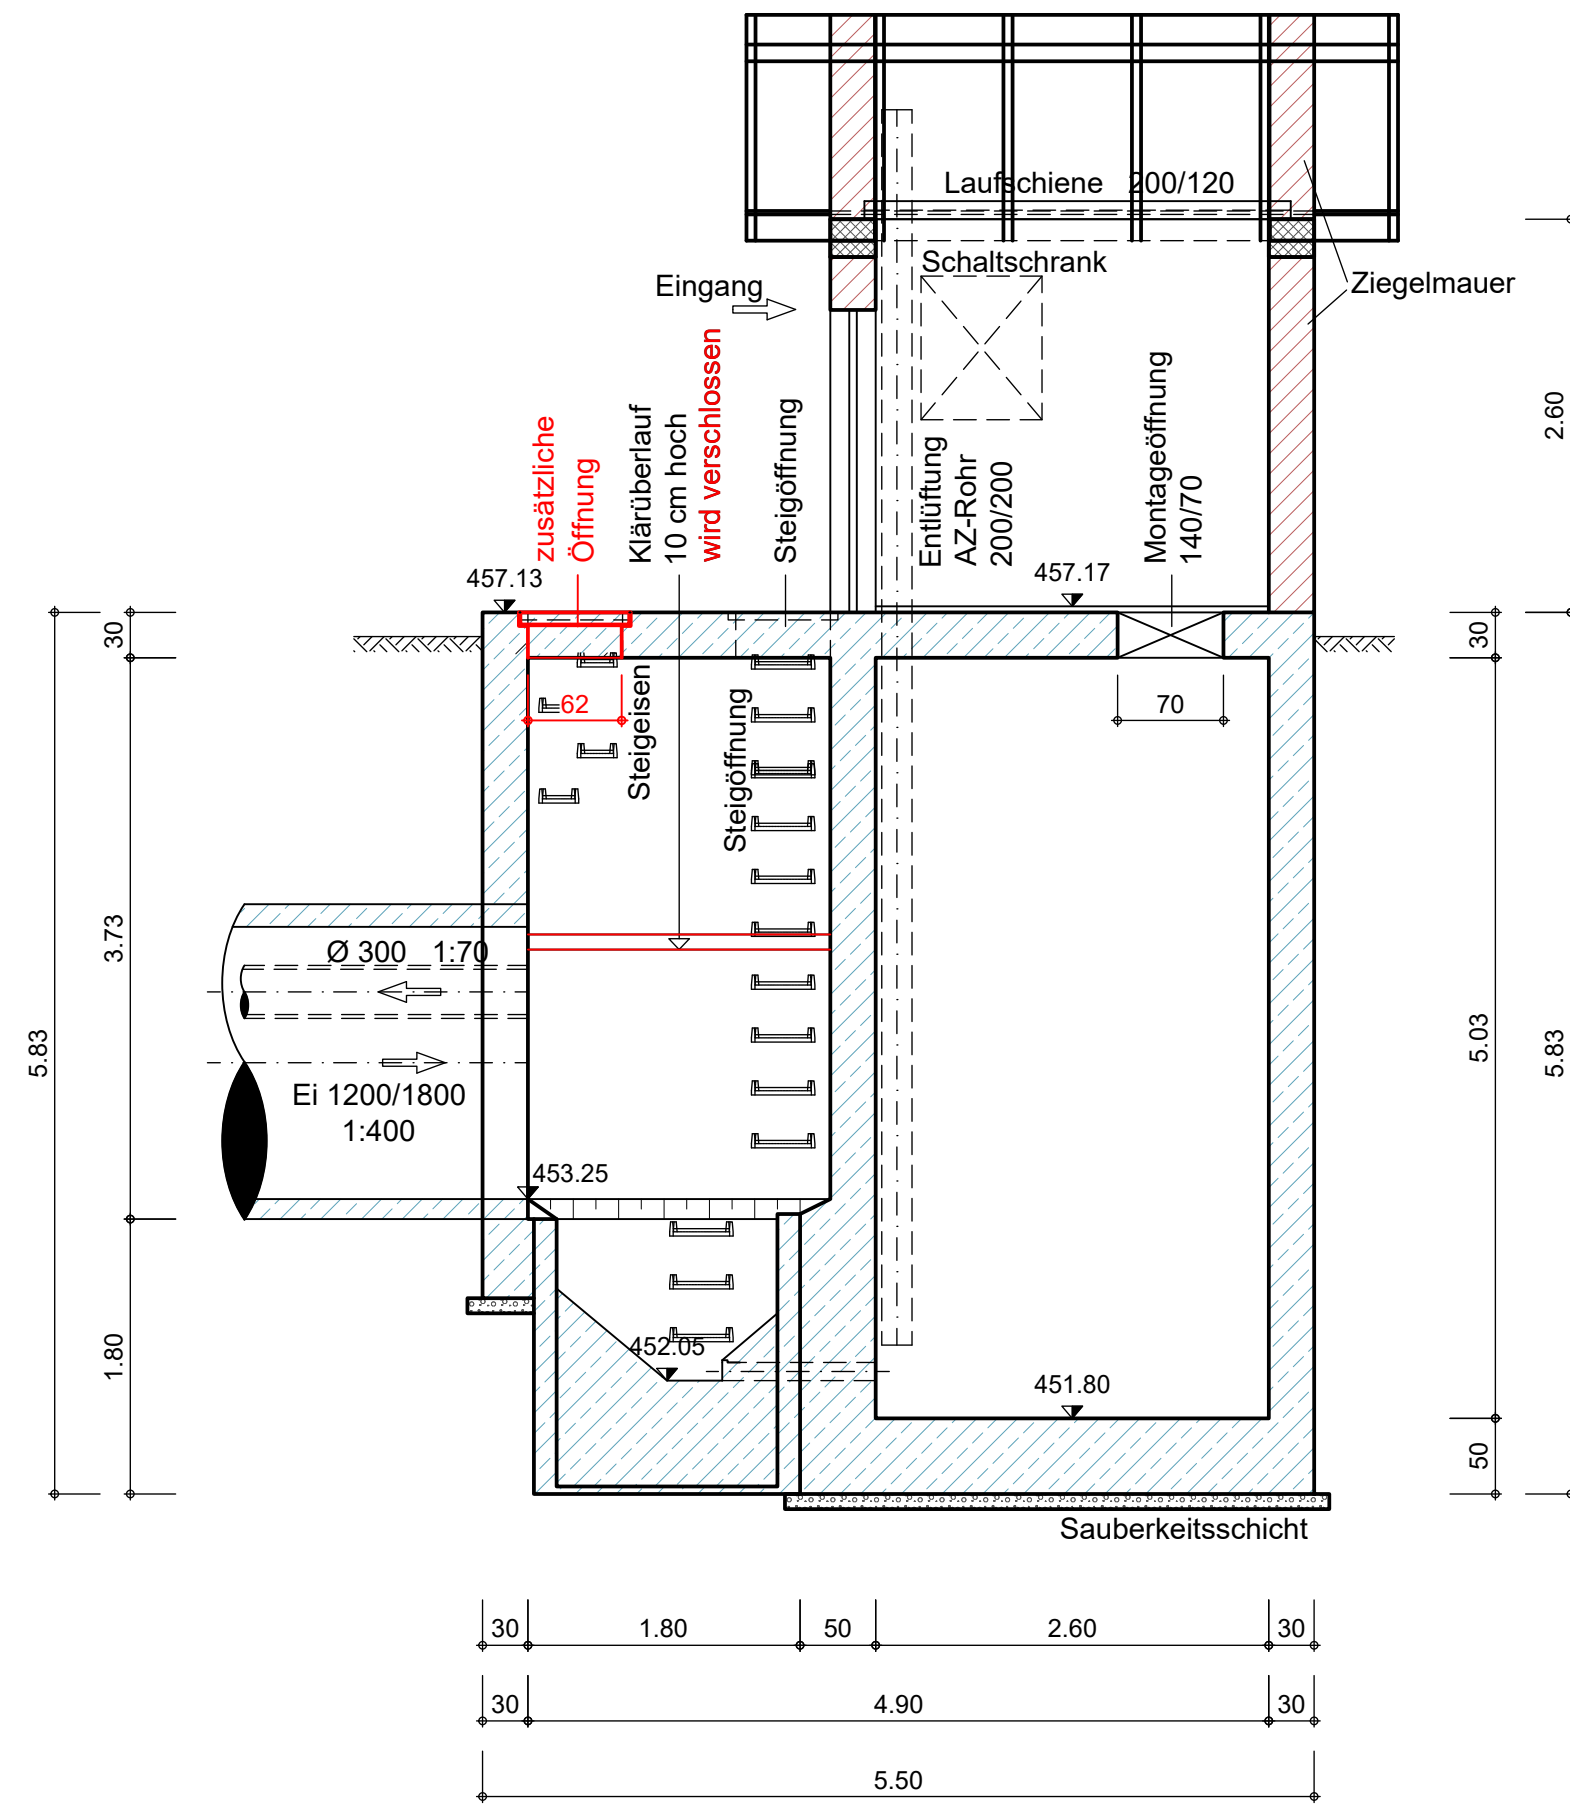


Schnitt B - B, C - C

(Erdgeschoss)

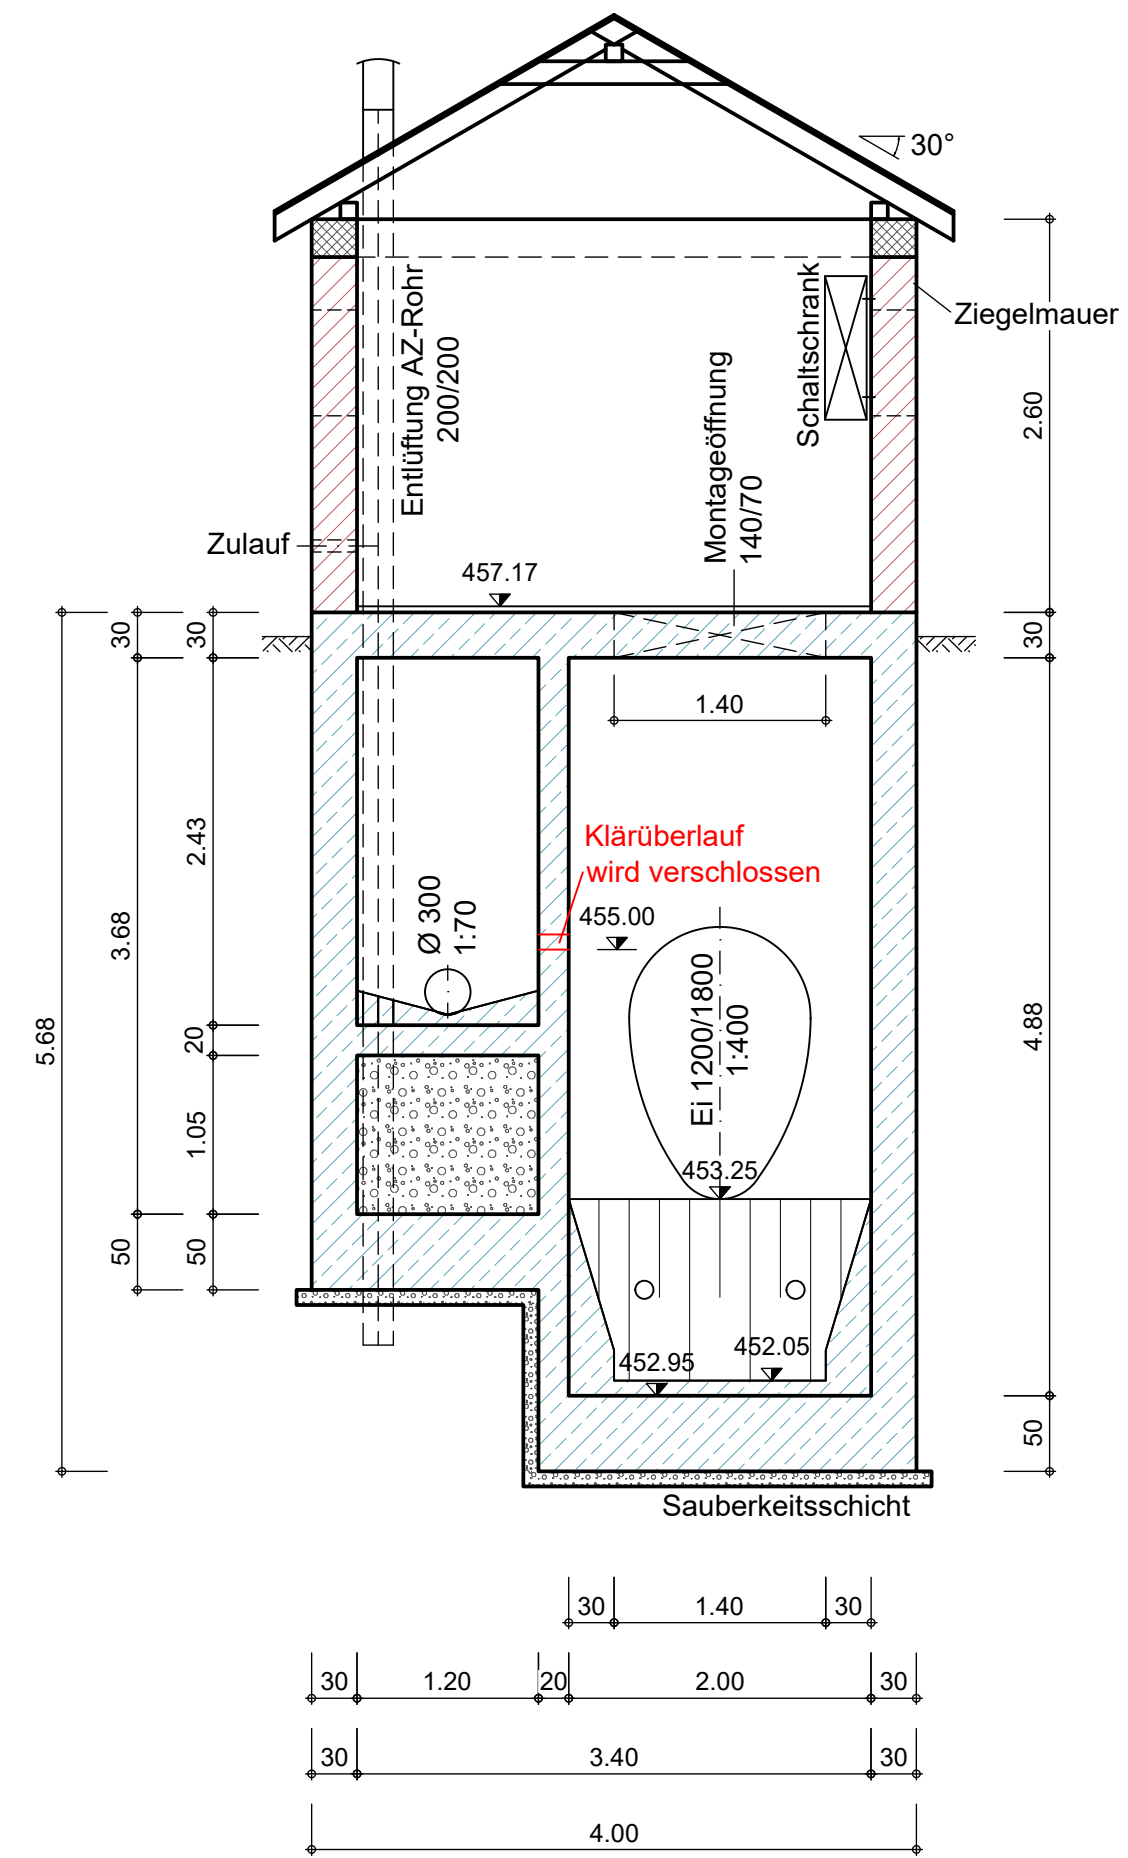


Grundriss

Kellergeschoss

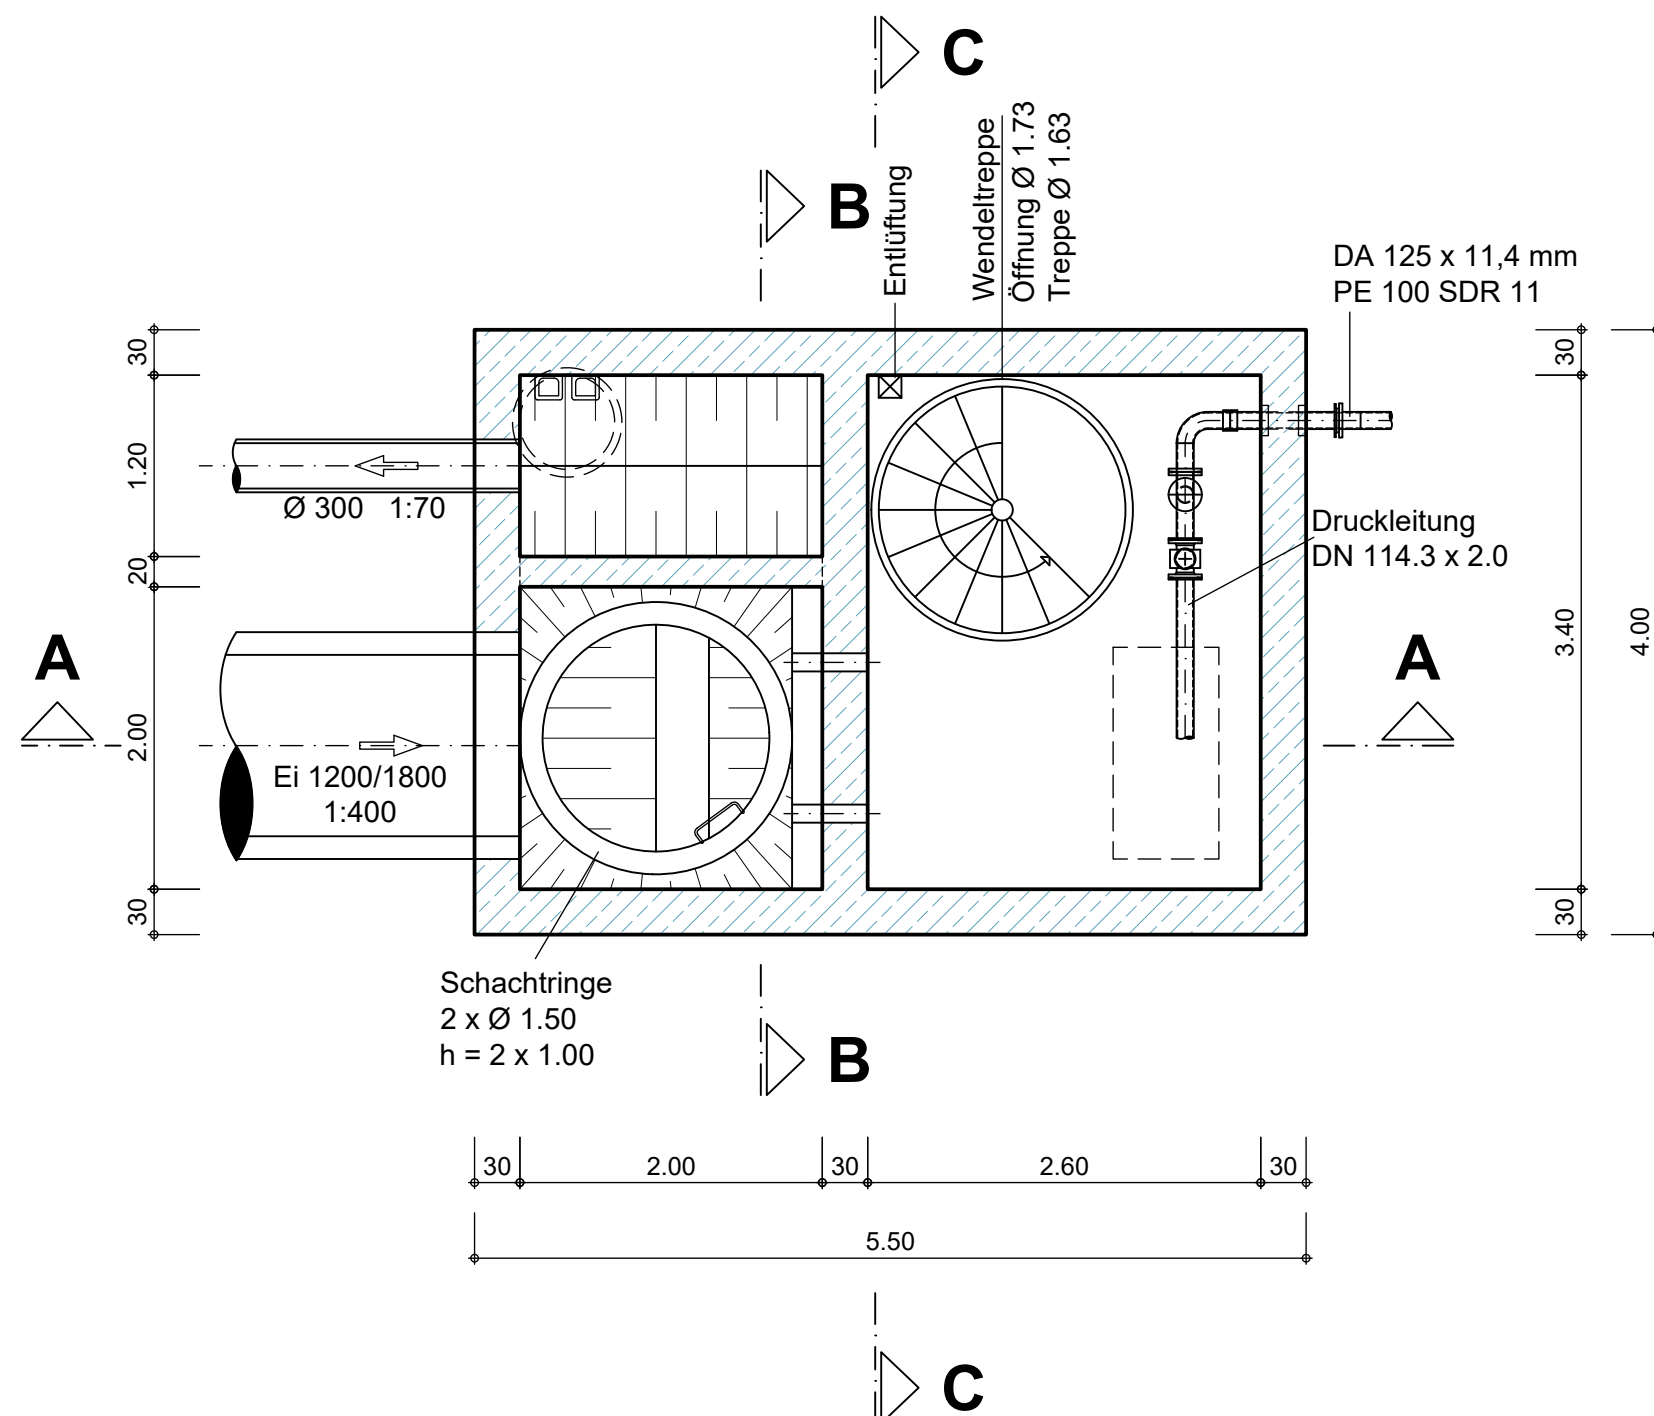

Grundriss

Erdgeschoss

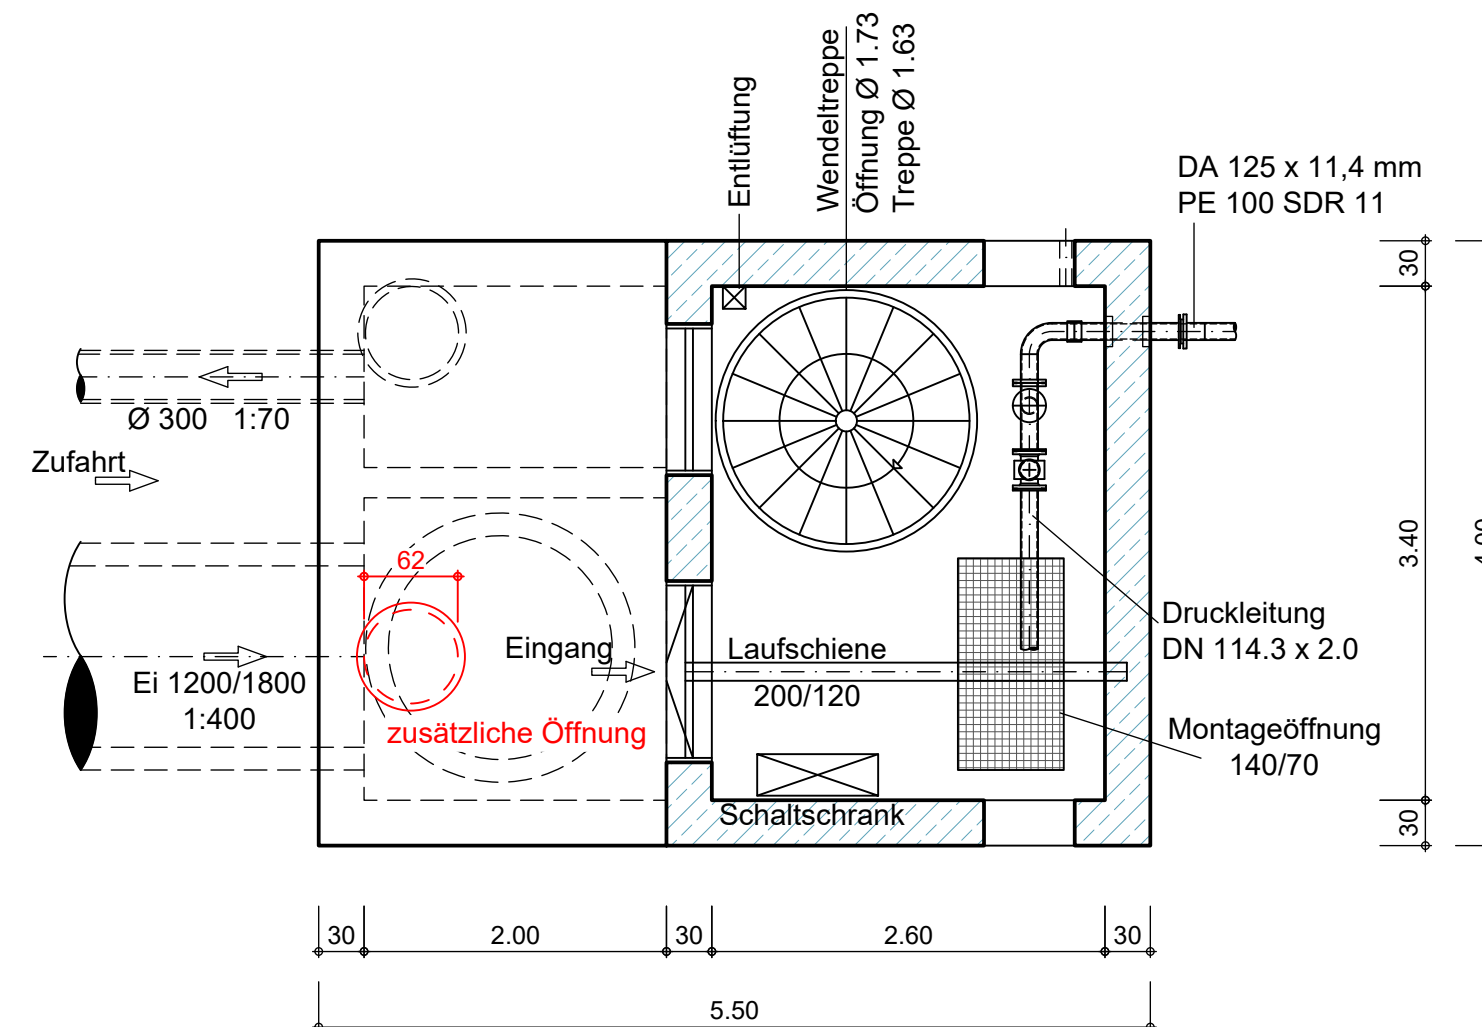

Fertigung:

Der Bauherr:

3. Änderung		
2. Änderung		
1. Änderung	06.12.2023	Einleitung geplante Änderungen mi.
Bauherr: Eigenbetrieb Gemeinde Petershausen Landkreis Dachau 		
Bauvorhaben: Wasserrecht Abwasseranlage Petershausen	Projekt-Nr.: 12652	Plan-Nr.: 421
	Beilagen-Nr.: Maßstab: 77x60 1:50	
Bauteil: Drosselbauwerk PW Kollbach SKO Wendelstein	Leistungsphase 13: Bestandsplan	
	Gezeichnet: mi. 09.05.2023	
	Geprüft:	Lehmann
Abwasserbeseitigung + Wasserversorgung + Straßenbau + Umwelttechnik		
 DIPPOLD & GEROLD Beratende Ingenieure GmbH Tel.: 089/8941430 * Fax.: 089/89414334 SEMBNERSTRASSE 7 * 82110 GERMERING		Germering, den Pl.Nr.: 12652421.pdf
Germering + Prien am Chiemsee + Dillingen an der Donau		