



Grundriss

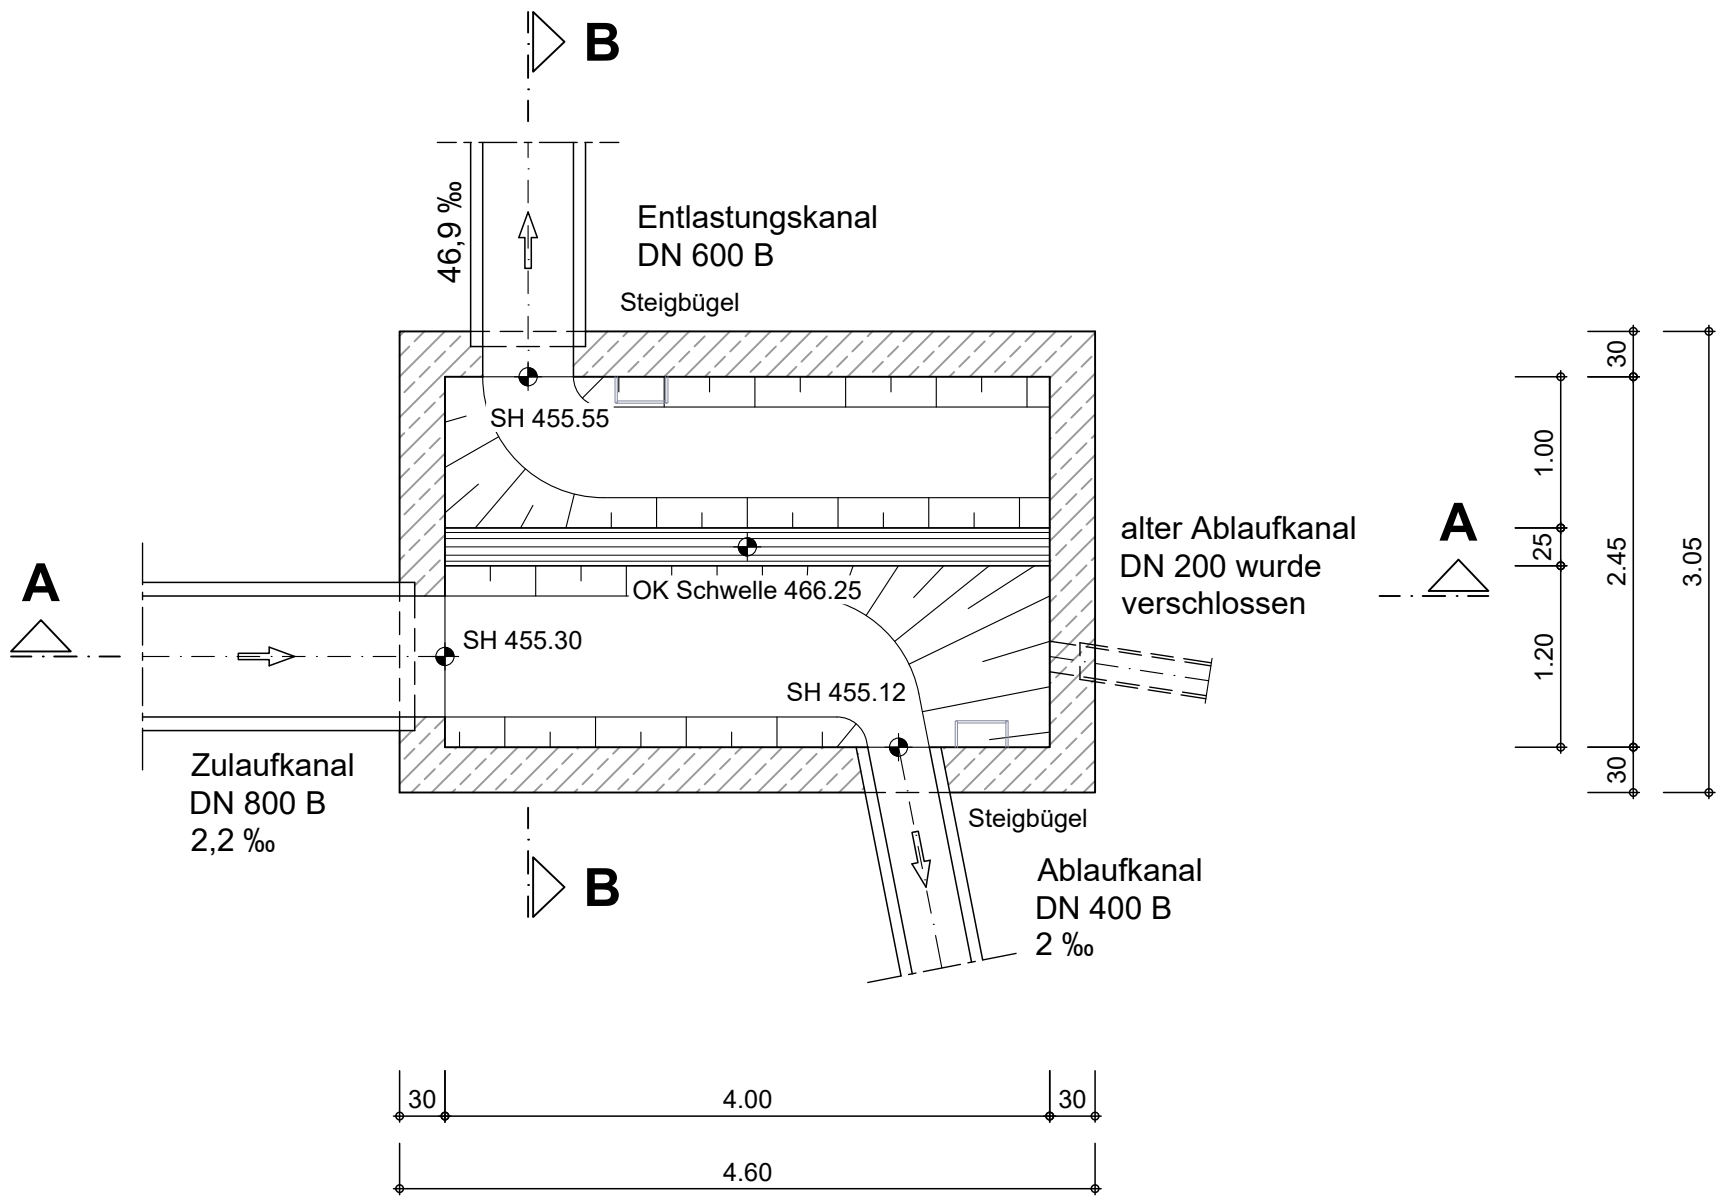


Fertigung:

Schnitt A - A

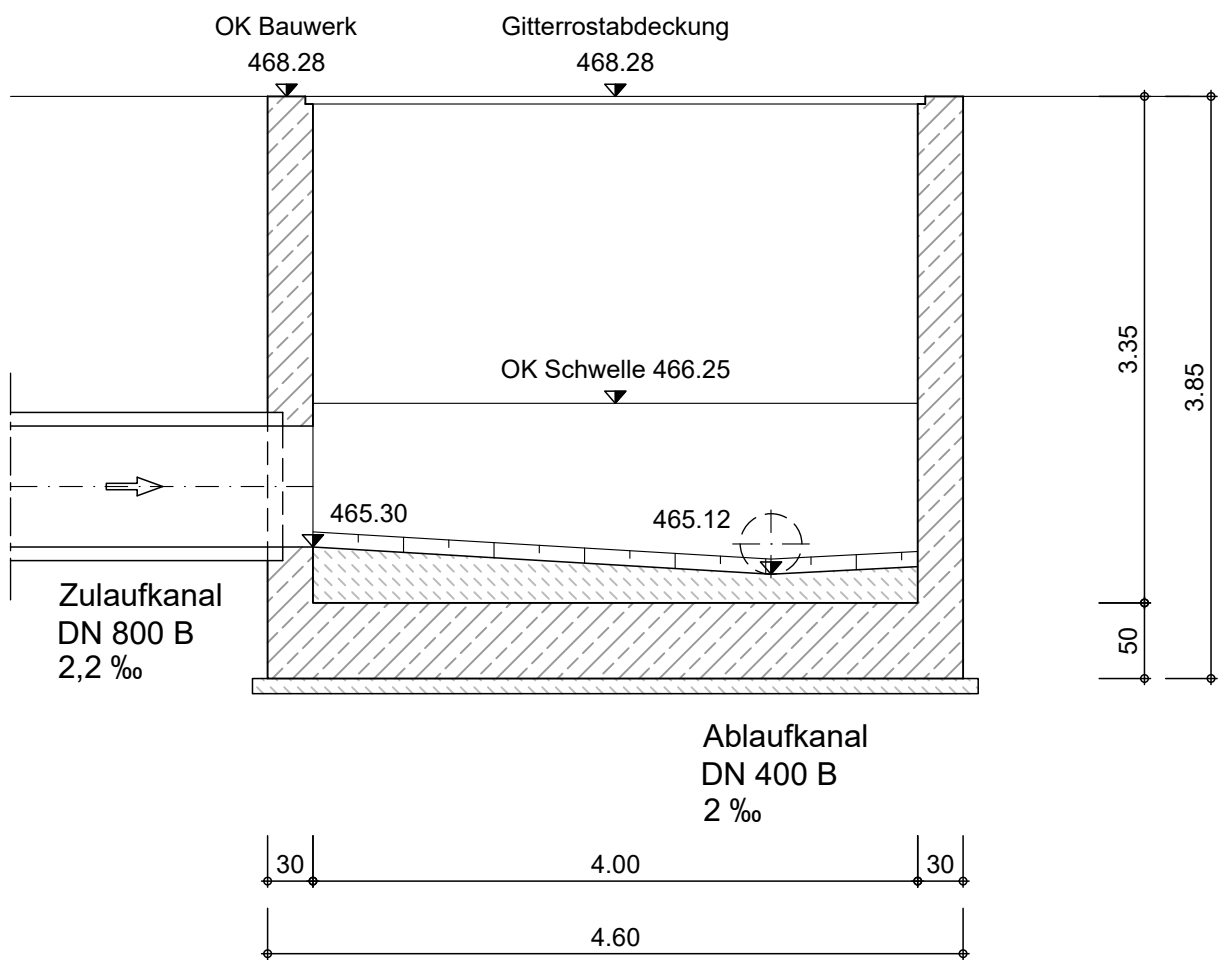

Schnitt B - B

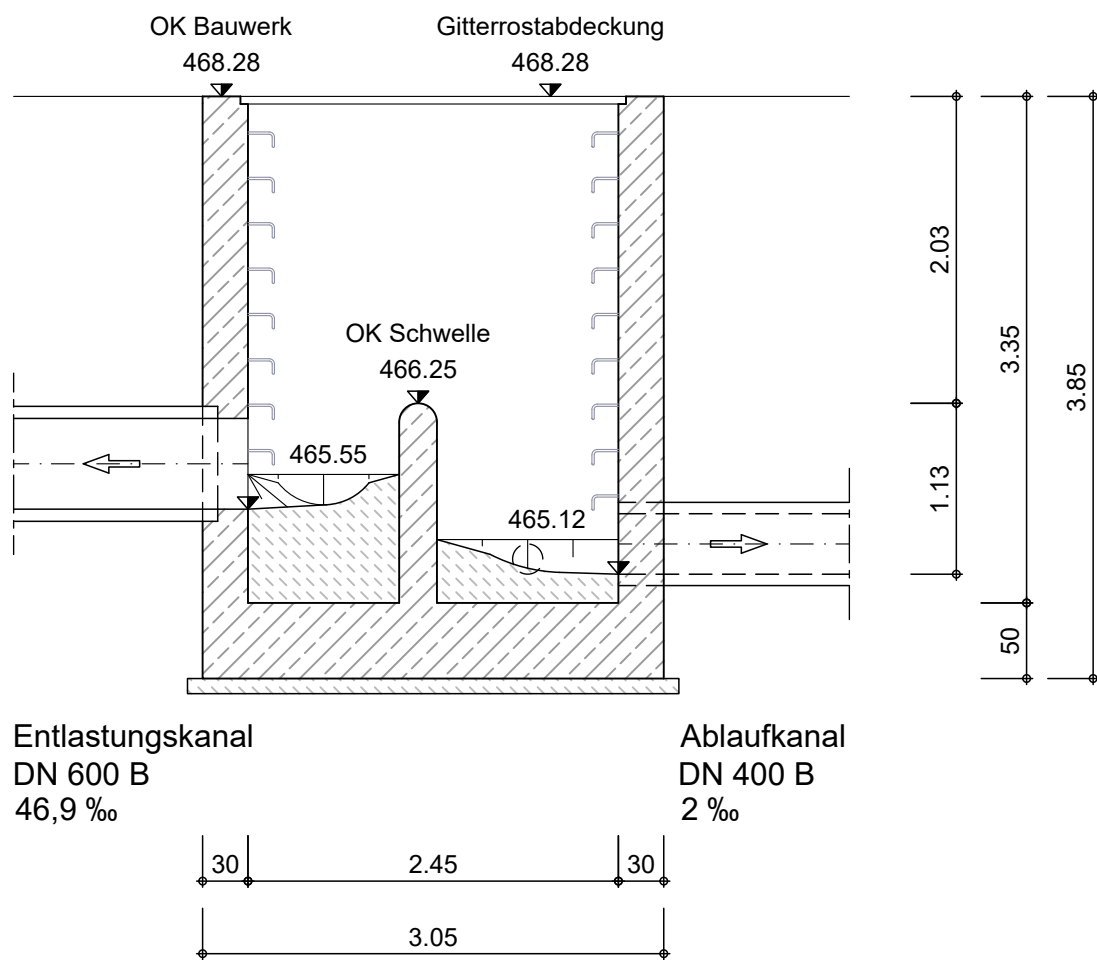

Der Bauherr:.....

3.Änderung		
2.Änderung		
1.Änderung		
Bauherr: Eigenbetrieb Gemeinde Petershausen Landkreis Dachau		
Bauvorhaben: Wasserrecht Abwasseranlage Petershausen	Projekt-Nr.: 12652	Plan-Nr.: 423
	Maßstab: 46x58	Beilagen-Nr.: 1: 50
Bauteil: Bauwerk NÜ Obermarbach	Leistungsphase 13: Bestandsplan	
	Gezeichnet:	Ry. 11/22
	Geprüft:	
Abwasserbeseitigung + Wasserversorgung + Straßenbau + Umwelttechnik		
DG DIPPOLD & GEROLD Beratende Ingenieure GmbH Tel.: 089/8941430 * Fax.: 089/89414334 SEMBDNERSTRASSE 7 * 82110 GERMERING		Germering, den Pl.Nr.: 12652423.pdf
Germering	+ Prien am Chiemsee	+ Dillingen an der Donau