



Belastungsklasse Bk 32
 Fahrbahn
 Frostsicherer Gesamtaufbau
 nach RSTO-12


Regelprofil Kreisverkehrsanschlüsse
 (Belastungsklasse Bk 32)

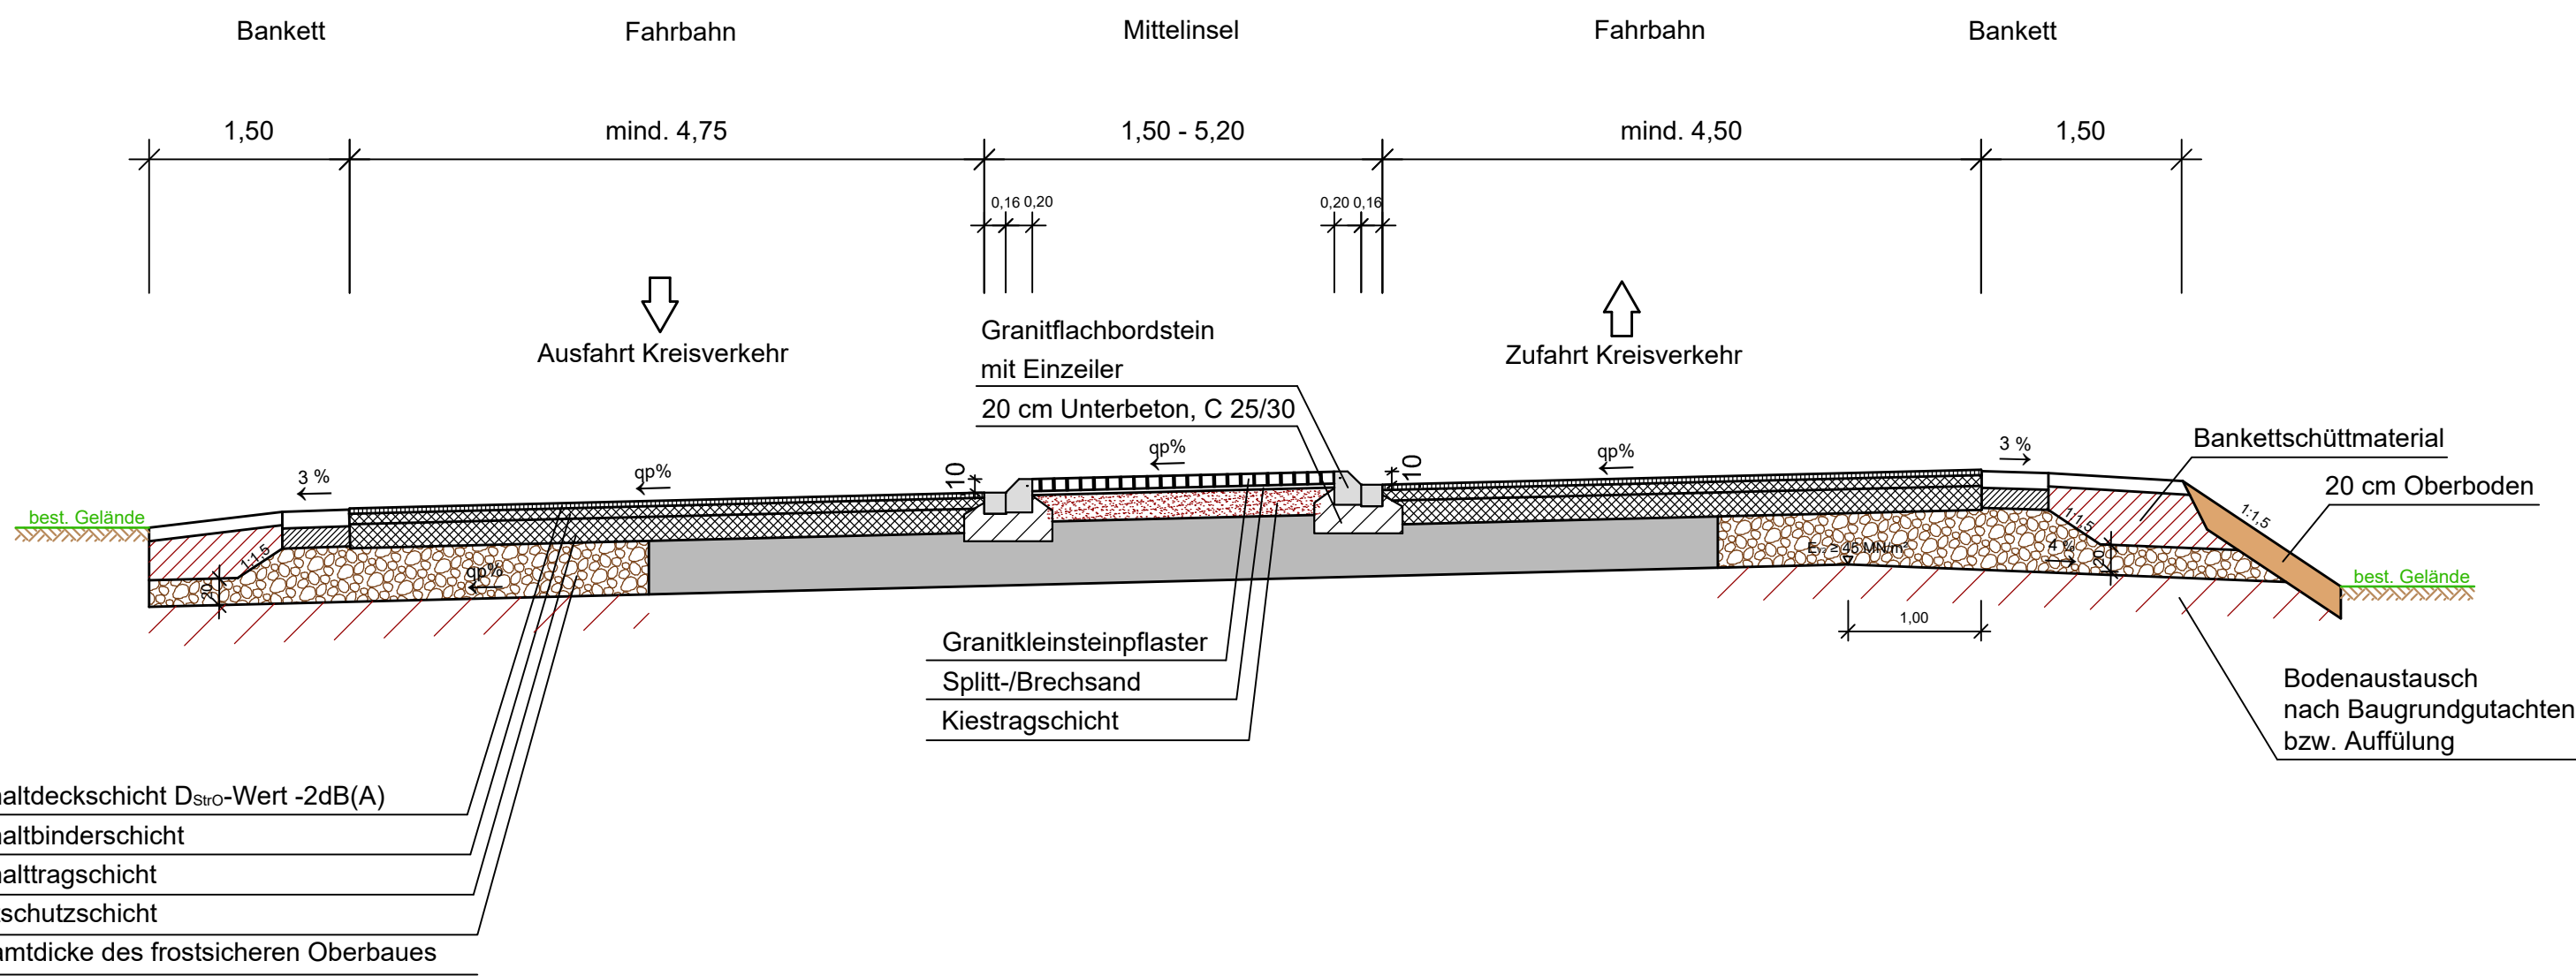

öFW
 (ungebundene Bauweise)

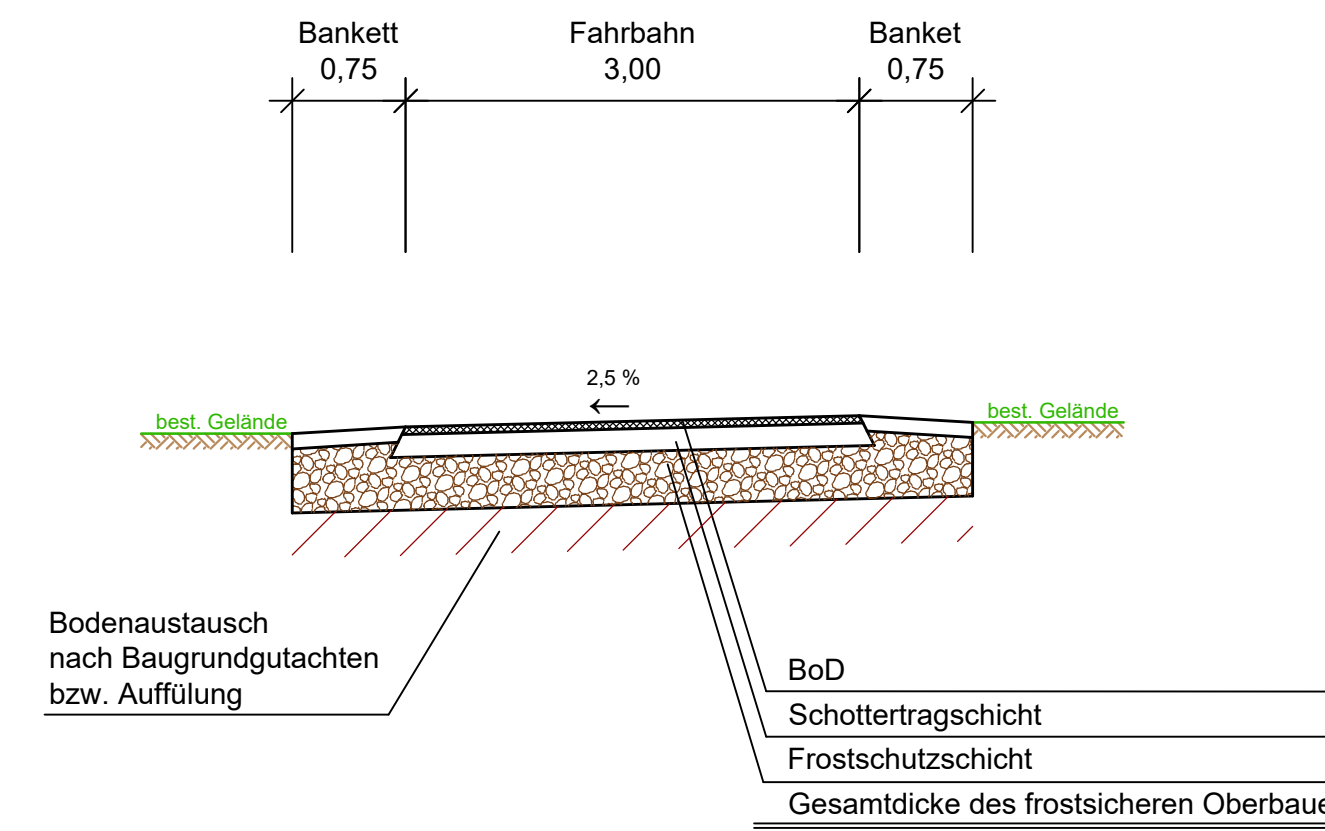


Regelprofil Kreisfahrbahn
 (Belastungsklasse Bk 32)
 Außendurchmesser 40 m

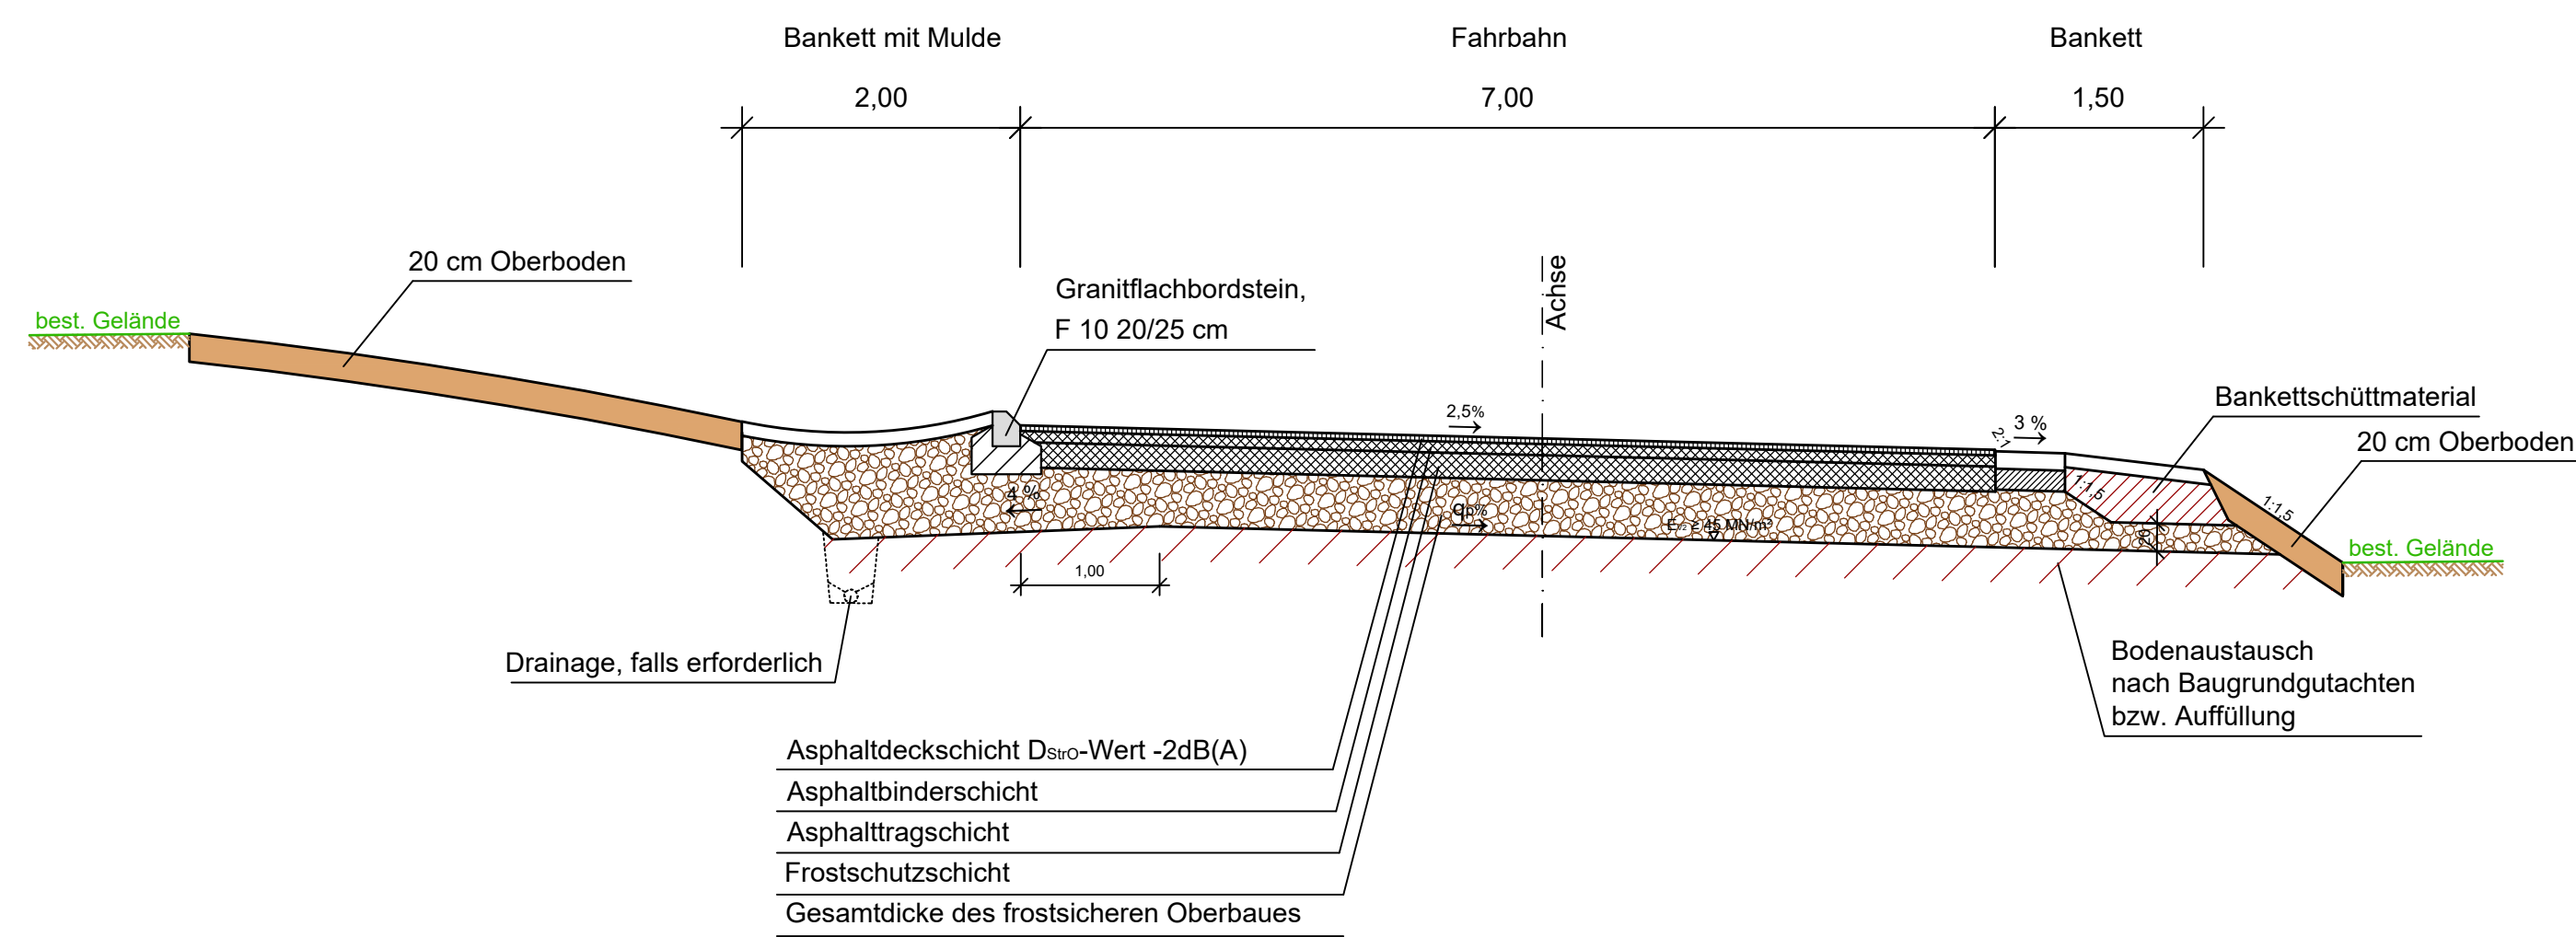

Belastungsklasse Bk 10
 Fahrbahn
 Frostsicherer Gesamtaufbau
 nach RSTO-12

EKL 3

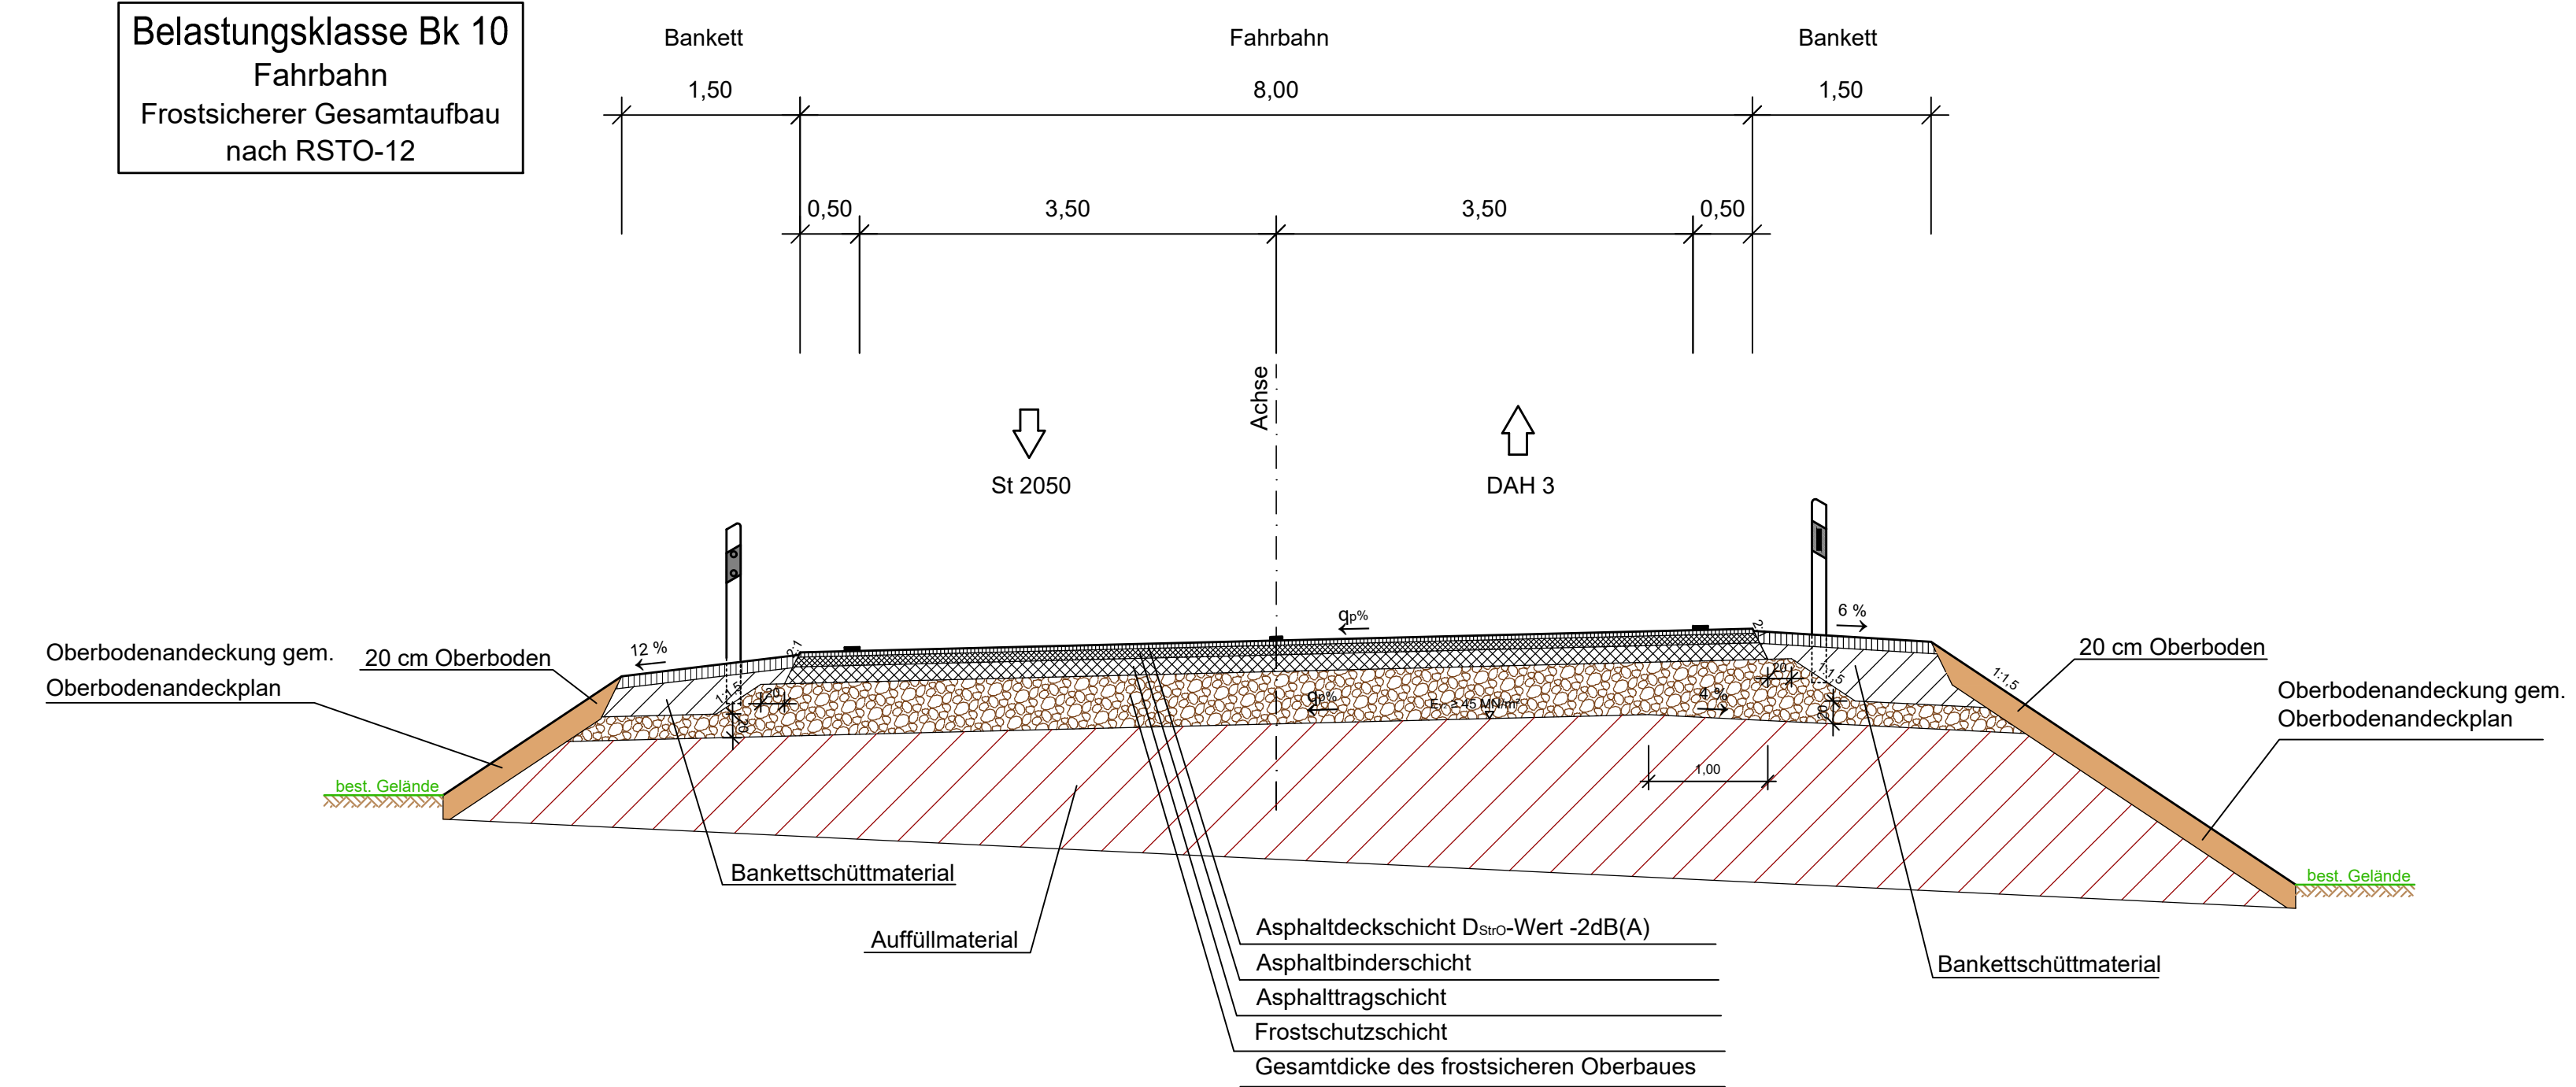

INGENIEURBÜRO mayr Beratende Ingenieure BYIK Blütenweg 5 85551 Aichach-Untergriesbach Telefon 08251/87 50-0 Telefax 08251/87 50-27 Mail info@ib-mayr.de	0,13 m ²	Datum	Zeichen
	Bearbeitet	03.04.2018	Müller
	gezeichnet	03.04.2018	SL / JN / EG
	geprüft	03.04.2018	Mayr
	Projekt-Nr.	2009-262	
Plan-Nr.	DAK/04.04.2018/03.04.2018/03.04.2018		

Nr.	Art der Änderung	Datum	Zeichen

Feststellungsentwurf

Landkreis Dachau Weiherweg 16 85221 Dachau		Unterlage / Blatt-Nr.: 14 / 2 Regelquerschnitte Maßstab: 1 : 50
--	--	---

Verlegung Kreisstraße DAH 3
 zur Staatsstraße St 2050, Dachauer Straße,
 Bereich Markt Markt Indersdorf

aufgestellt:
 Landratsamt Dachau

Torsten Kohmann, Sachgebietsleiter Tiefbau
 Dachau, den 03.04.2017

Dieser Plan ist der Öffentlichkeit zugänglich gemacht worden.