


Längsschnitt Bulachgraben: Vergleich des Plan-Zustands (Lauf30) mit Ist-Zustand

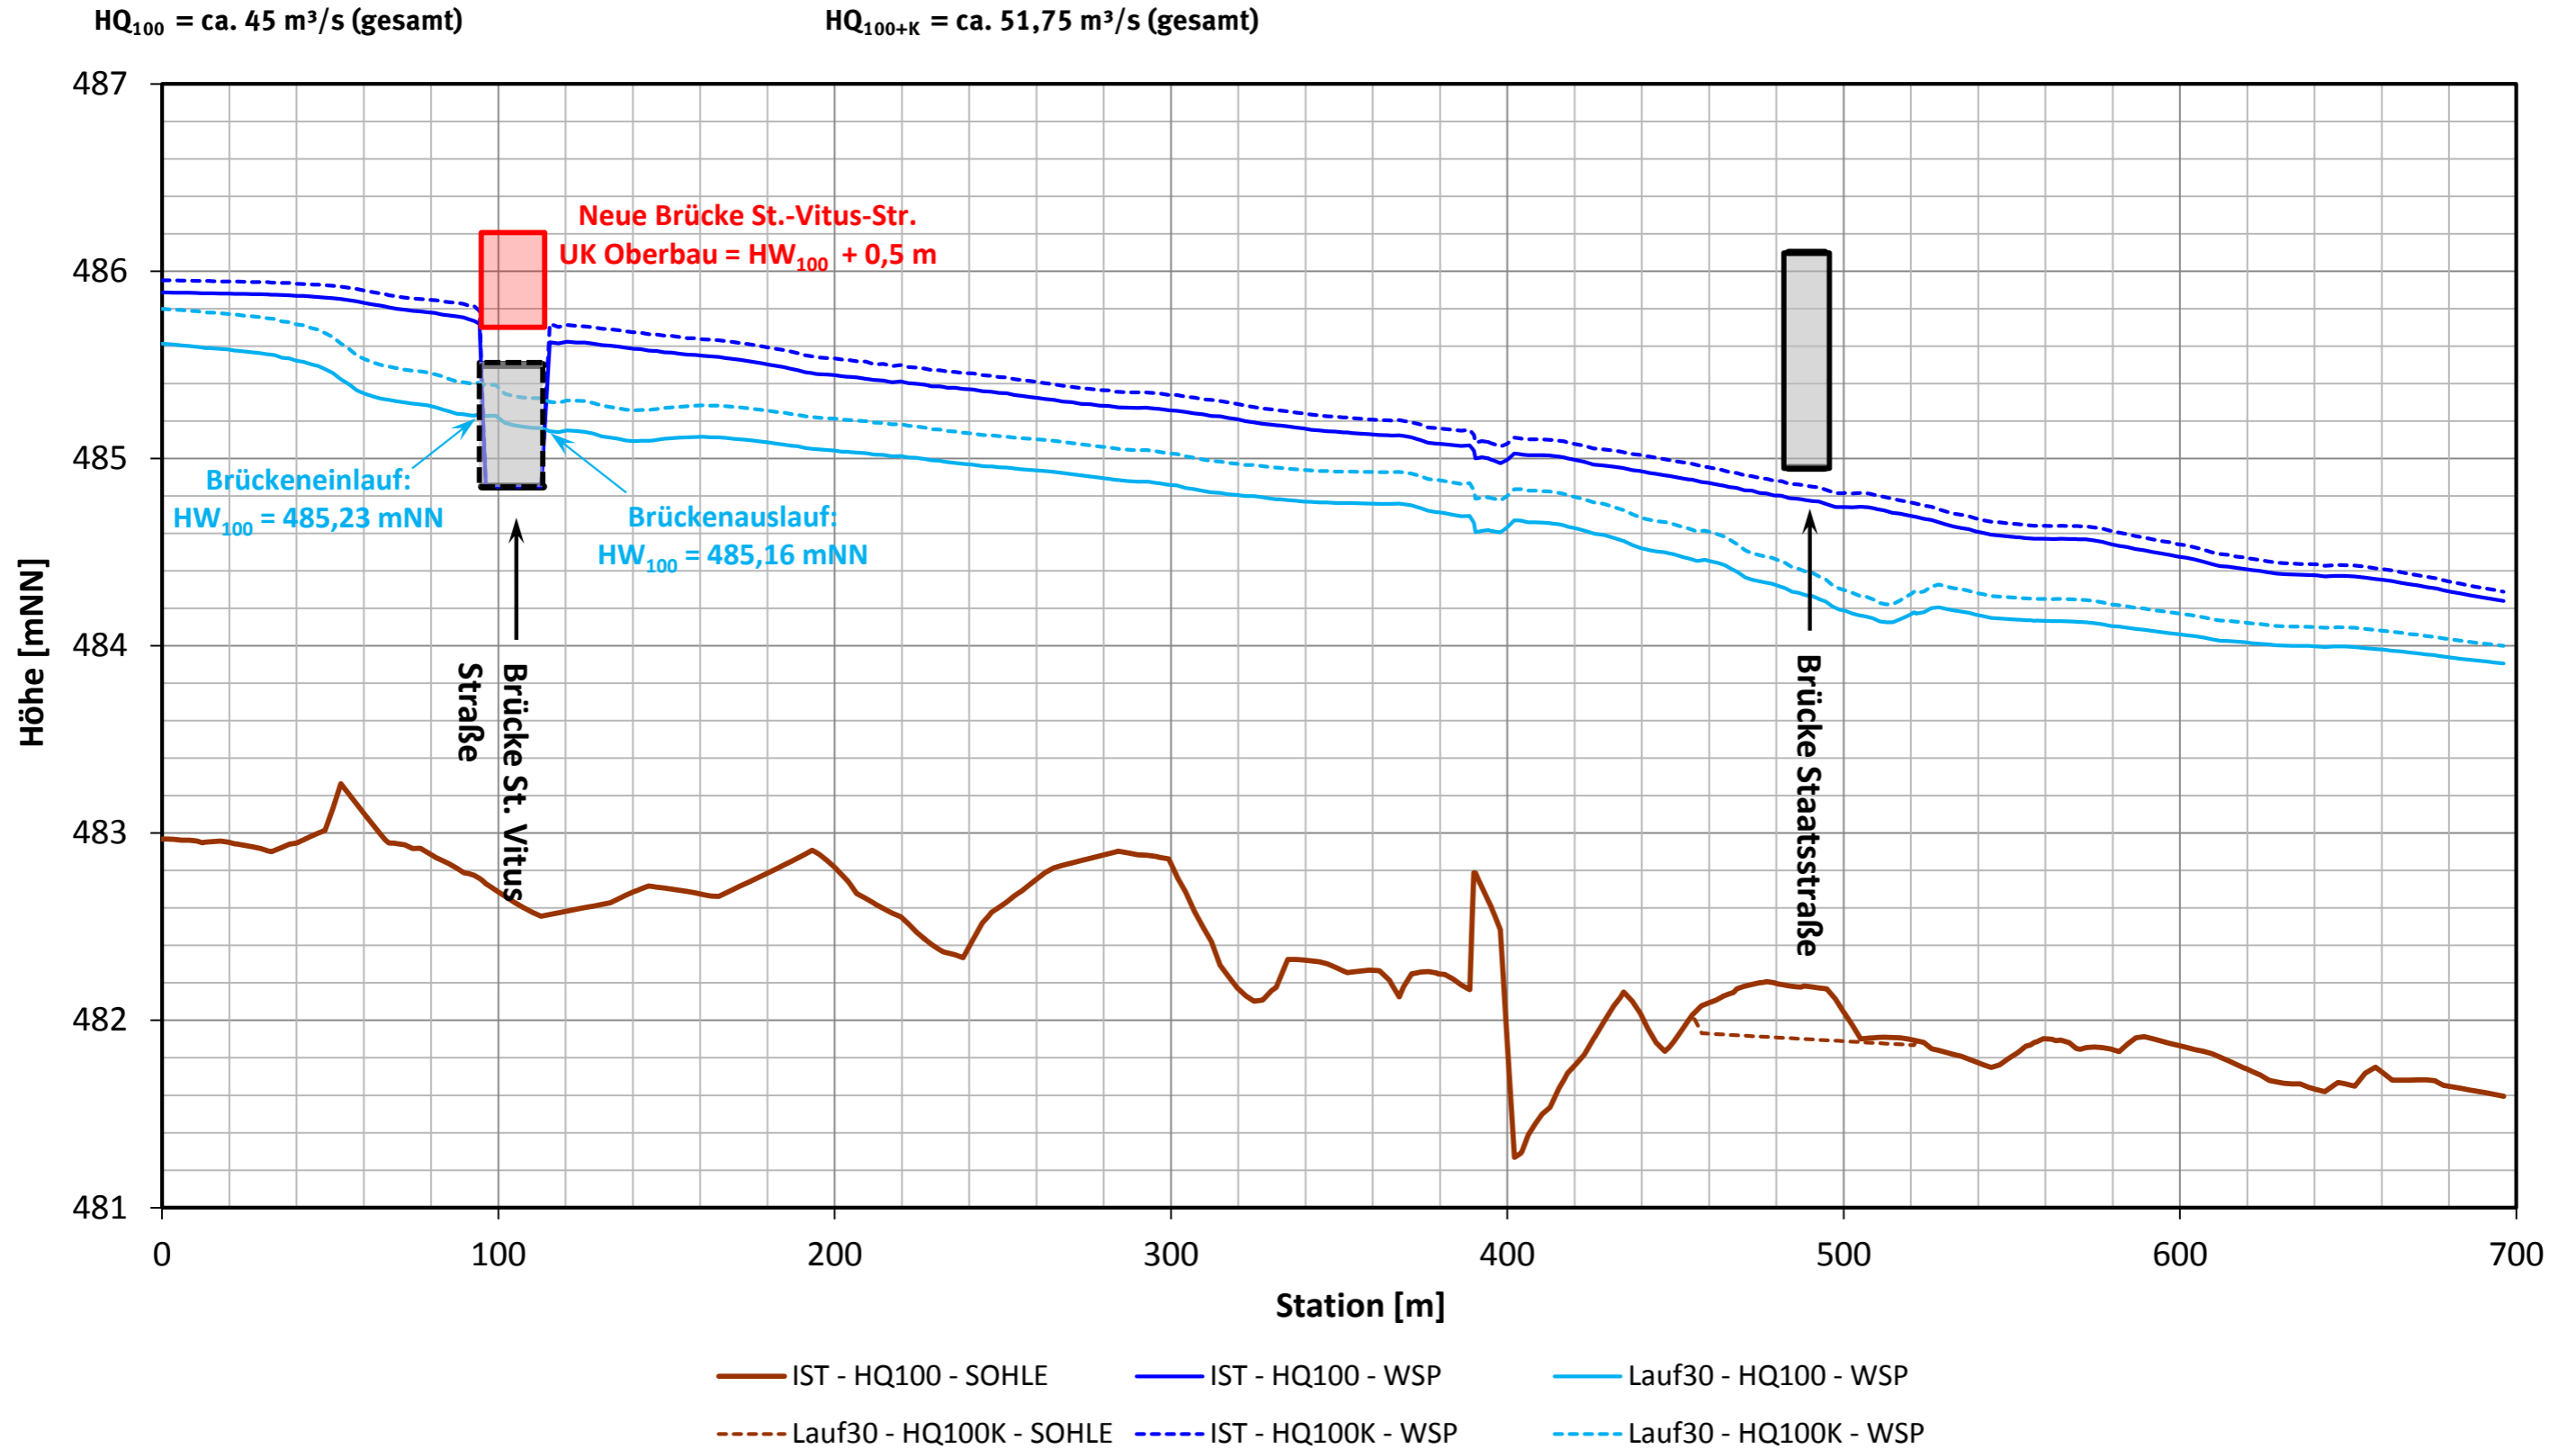

Varianten:	IST	HQ _{100+K} , HQ ₁₀₀	Bestehender Zustand, Berechnungsmodell mit bestehenden Brücken sowie mit Erweiterung Amperkanal/Amper
	Lauf30	HQ _{100+K} , HQ ₁₀₀	Flutmulde V05 (variable Sohlbreite + BöNei), Aufweitung Bulachgraben V05 mit Ausbuchtung Baumgruppe, Breite Brücke-St-Vitus-Str. 10 m Sohlanpassung Brücke Staatsstraße V01, ergänzt durch Mauern und Deiche (Sportplatz, St.Vitus-Straße, etc.) Ohne Wegerhöhungen (Sportplatz und Industriegebiet), ohne rechtsseitiger Deich/Mauer an der Brucker Straße Erweiterung Amperkanal/Amper, mit Wellblech-Durchlass am Ende der Flutmulde