




Gewässer II. Ordnung
Maisach

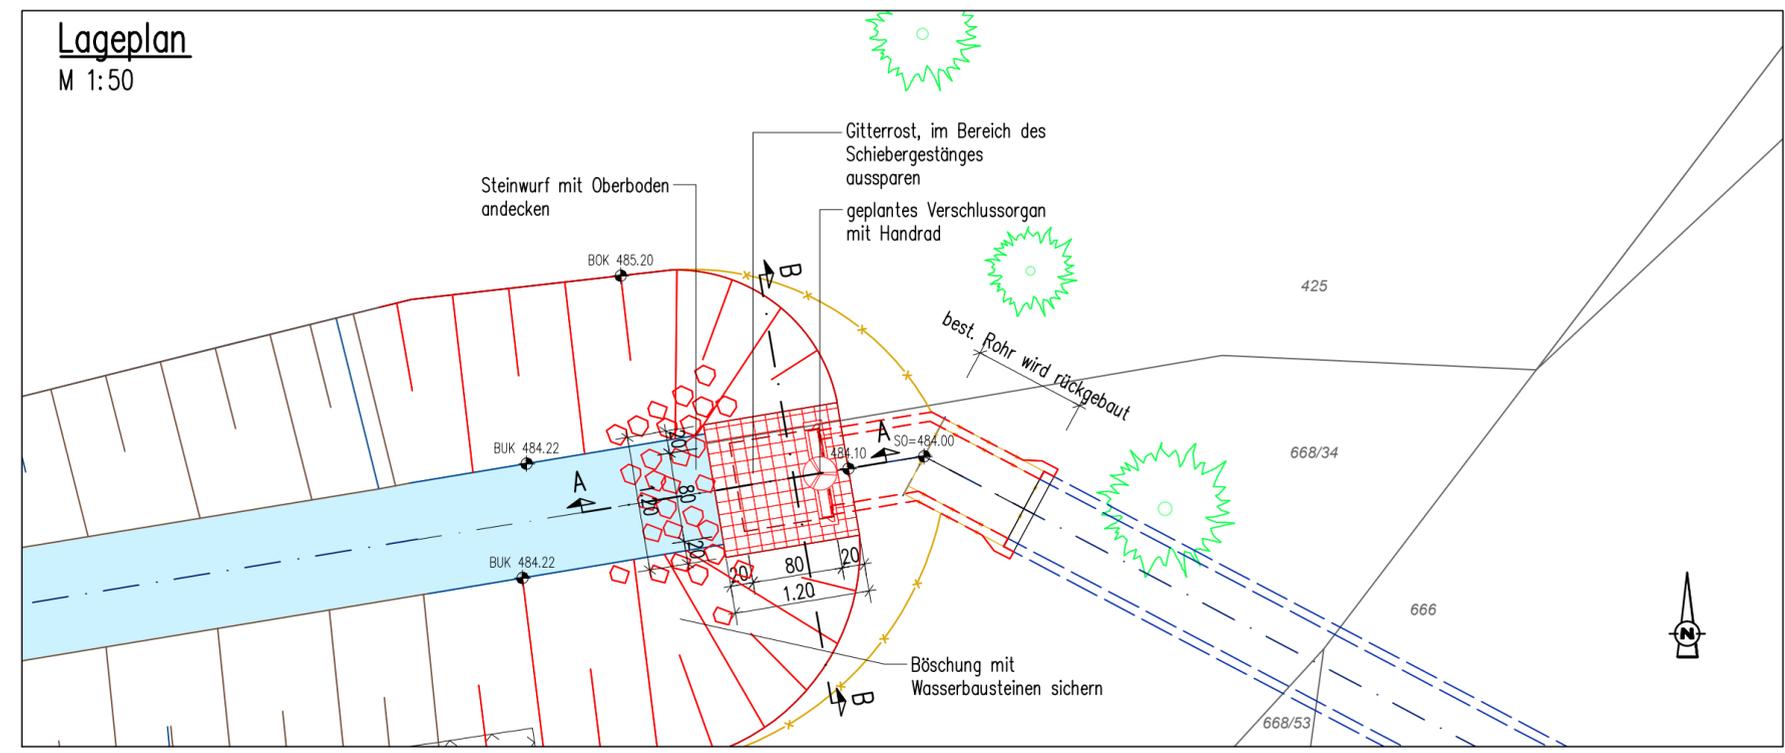

Schnitt A-A
Pumpensumpf bei Brücke
M 1:50

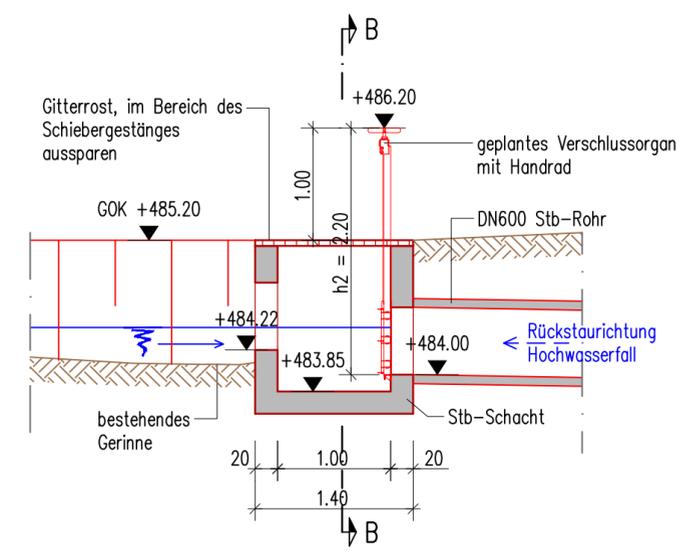

Schnitt B-B
Pumpensumpf bei Brücke
M 1:50

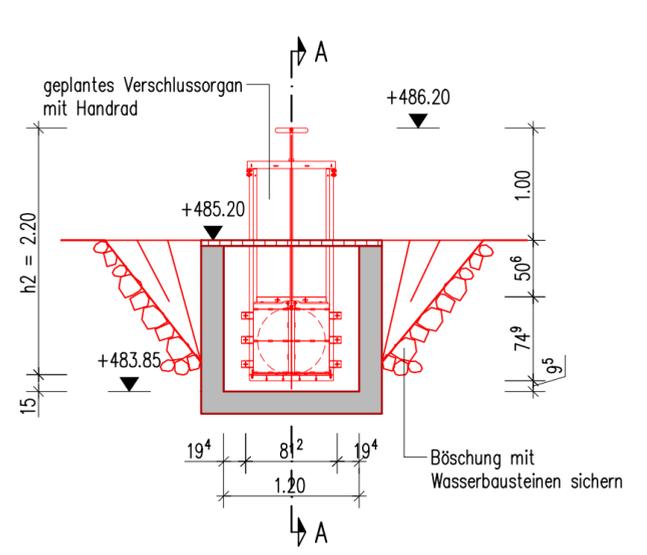

e		
d		
c		
b		
a		
Index	Name	Datum

Phase:	Entwurfsplanung	
Vorhaben:	Hochwasserschutz Günding Maisach, Gewässer II. Ordnung	Anlage: 2.13
Vorhabensträger:	Freistaat Bayern	Plan-Nr.: DP-02
Landkreis:	Dachau	Schutzvermerk/Dateiname:
Gemeinde:	Bergkirchen	
Vorhabenskennzeichen:	GSh 174 113 0002	
Maßstab:	Pumpensumpf bei Brücke	Ausgabe vom
1:50		Ersatz für
		Ursprung

EDR GmbH Dillwächterstraße 5, 80686 München, Tel. (089) 54 71 12-0, Fax (089) 54 71 12-50				
Entwurfsverfasser		entw.	15.10.2015	Kramer
28.05.2018	 Dipl.-Ing. Knud Kramer	gez.	15.10.2015	Stolz
Datum	Entwurfsverfasser	gepr.	15.10.2015	Penn
		Datum	Vorhabensträger	
		28.05.2018	 Christian Leeb Ltd. BD	

K:\E21502\p3\01_Objektpläne_Hochwasserschutz\DP-02_Pumpensumpf-Brücke.dwg 24.05.2018