


# Draufsicht Überbau

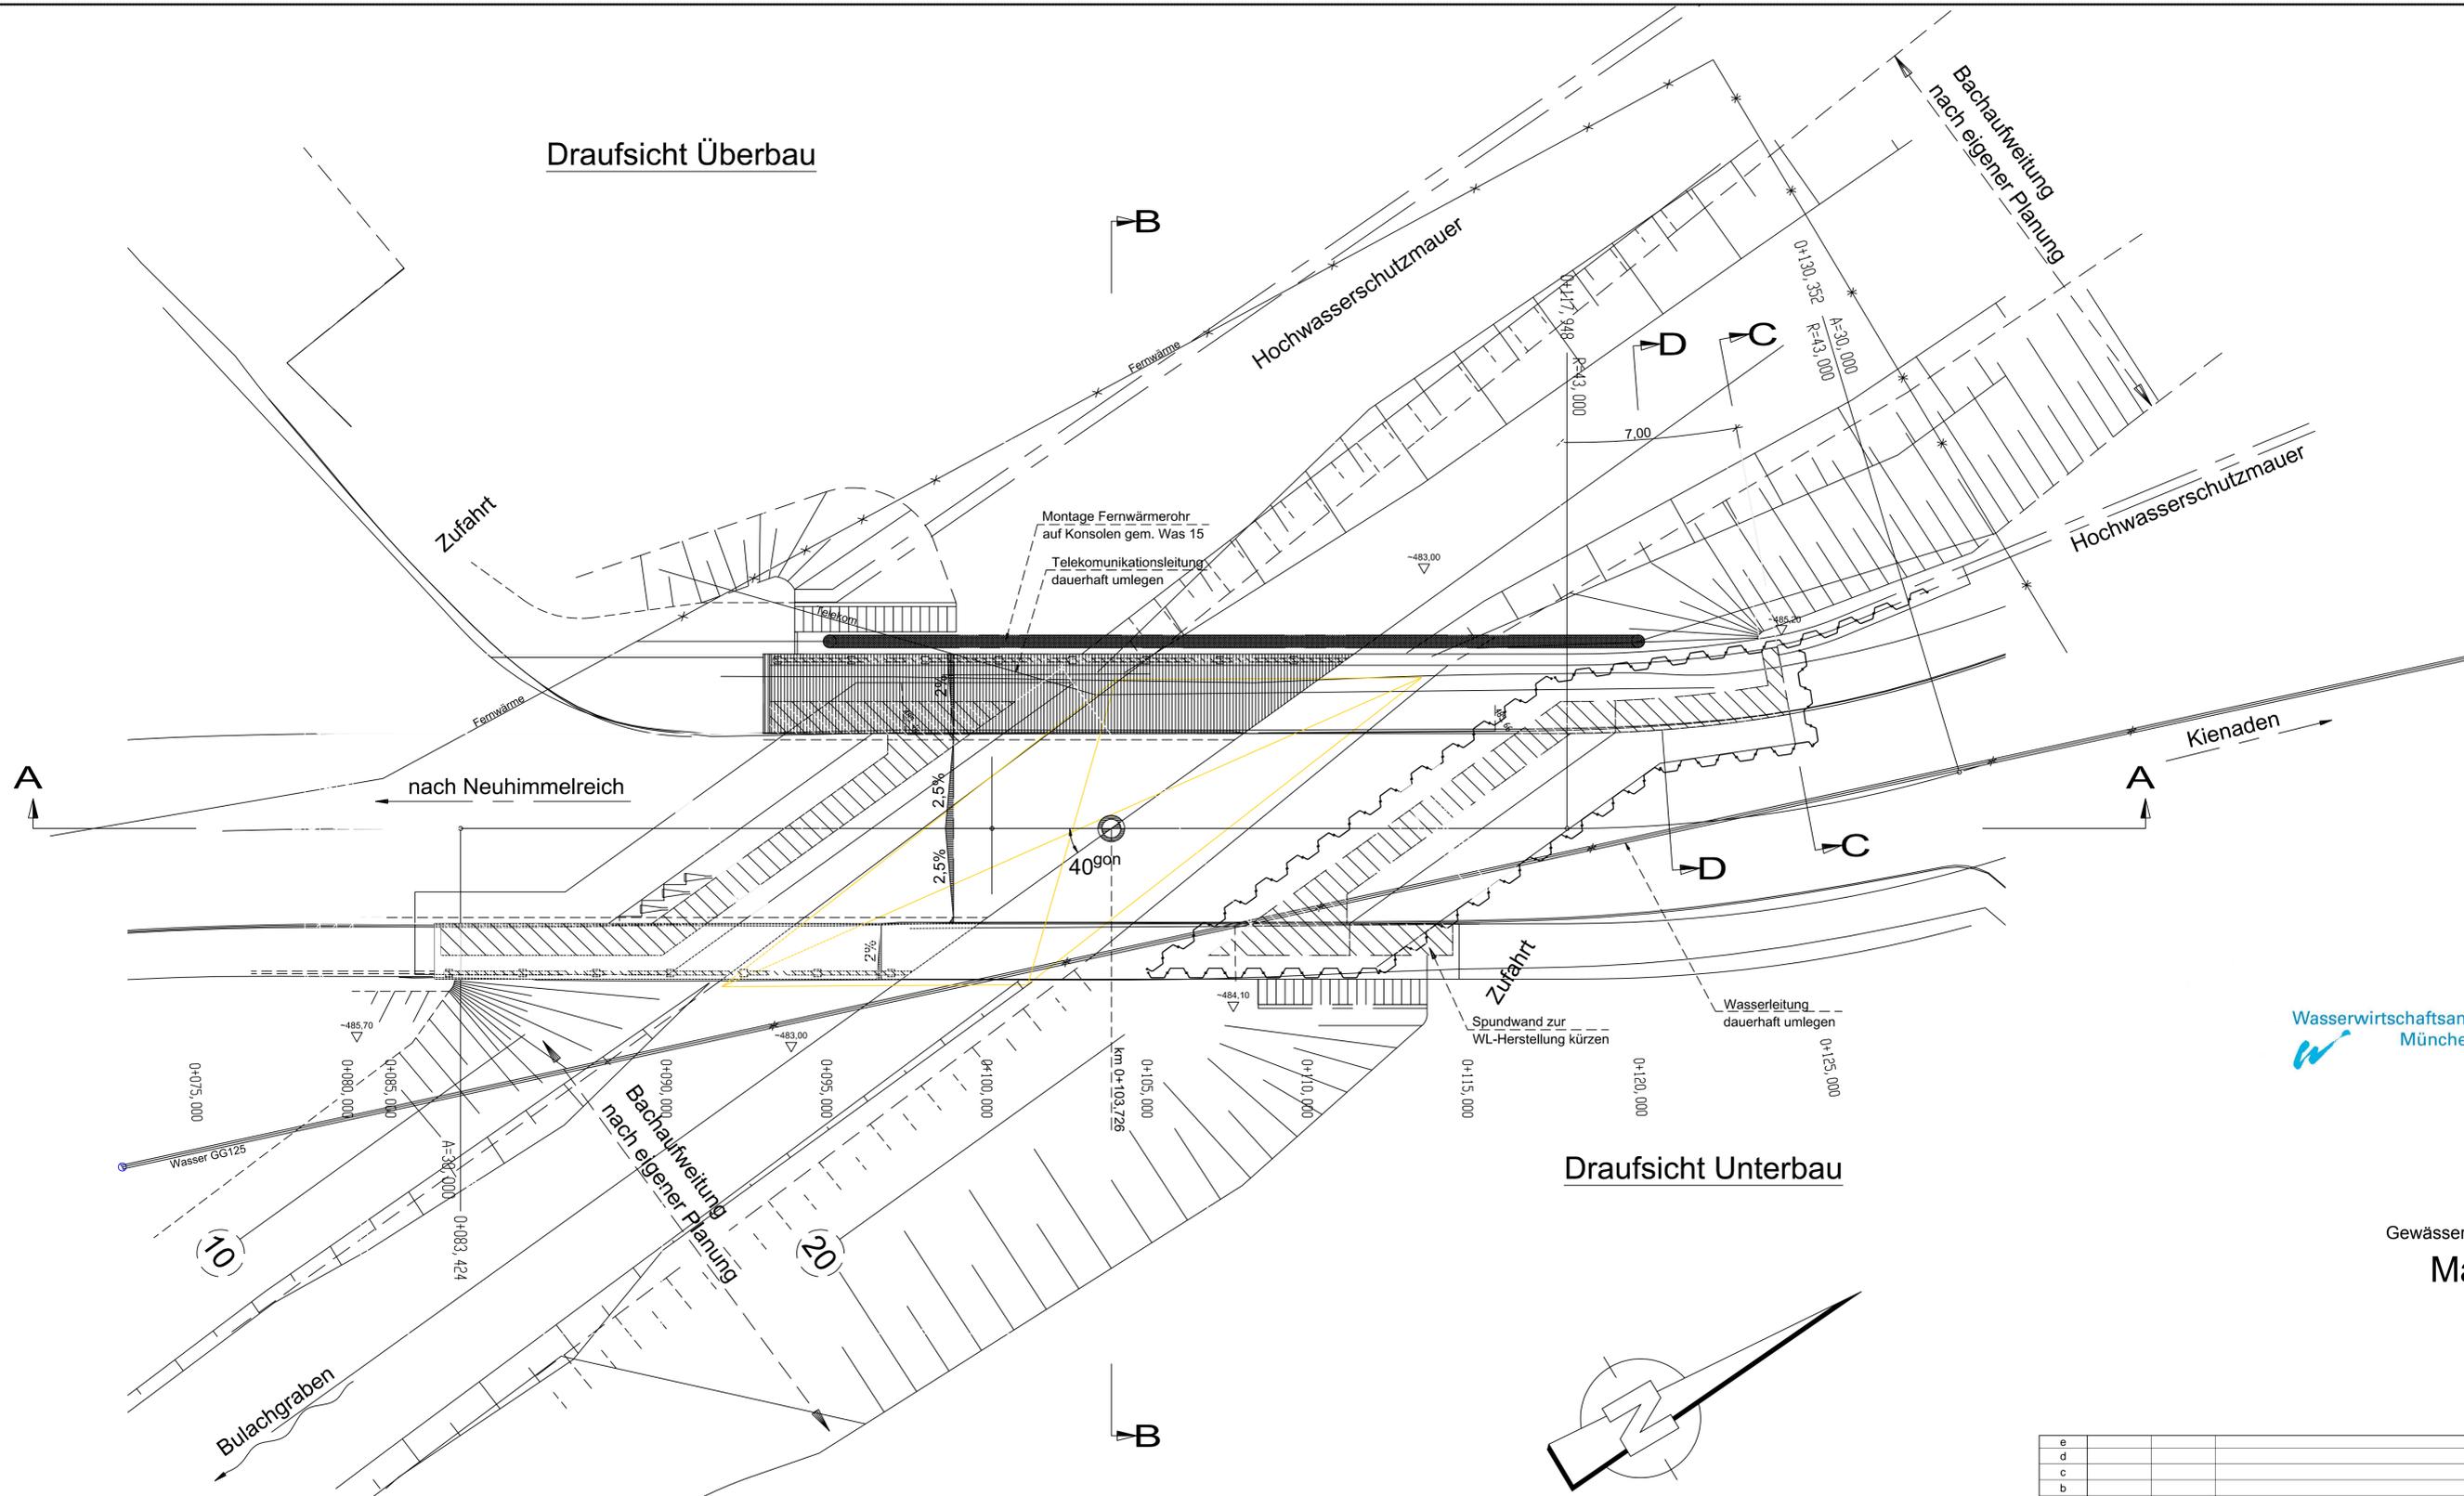

# Draufsicht Unterbau



Gewässer II. Ordnung  
**Maisach**

e			
d			
c			
b			
a			
Index	Name	Datum	
Phase: <b>Entwurfsplanung</b>			
Vorhaben: <b>Hochwasserschutz Günding Maisach, Gewässer II. Ordnung</b>		Anlage: <b>3.1</b>	
Vorhabensträger: <b>Freistaat Bayern</b>		Plan-Nr.: <b>LP-01 Br</b>	
Landkreis: <b>Dachau</b>		Schutzvermerk/Dateiname:	
Gemeinde: <b>Bergkirchen</b>			
Vorhabenskenzeichen: <b>GSh 174 113 0002</b>			
Maßstab: <b>1:100</b>	Lageplan <b>Brücke St. Vitus-Straße</b>	Ausgabe vom	
		Ersatz für	
		Ursprung	
Entwurfsverfasser: <b>EDR GmbH</b> Dillwächterstraße 5, 80686 München, Tel. (089) 54 71 12-0, Fax (089) 54 71 12-50			
28.05.2018 Datum		28.05.2018 Datum	
Kraus Dipl.-Ing. Konrad Kraus Entwurfsverfasser		Leib Christian Leib Ltd. BS Vorhabensträger	
entw.	03.06.2016	Braml	
gepr.	03.06.2016	Ko	
gepr.	03.06.2016		

k:\E21502\3\02\_01\Beklinne\_Brückenbauwerke\LP\_01\_Br.dwg 21.05.2018