


Längsschnitt Flutmulde: Auswirkung des Wellblechdurchlasses (Breite 7,1 m) auf den Wasserspiegel

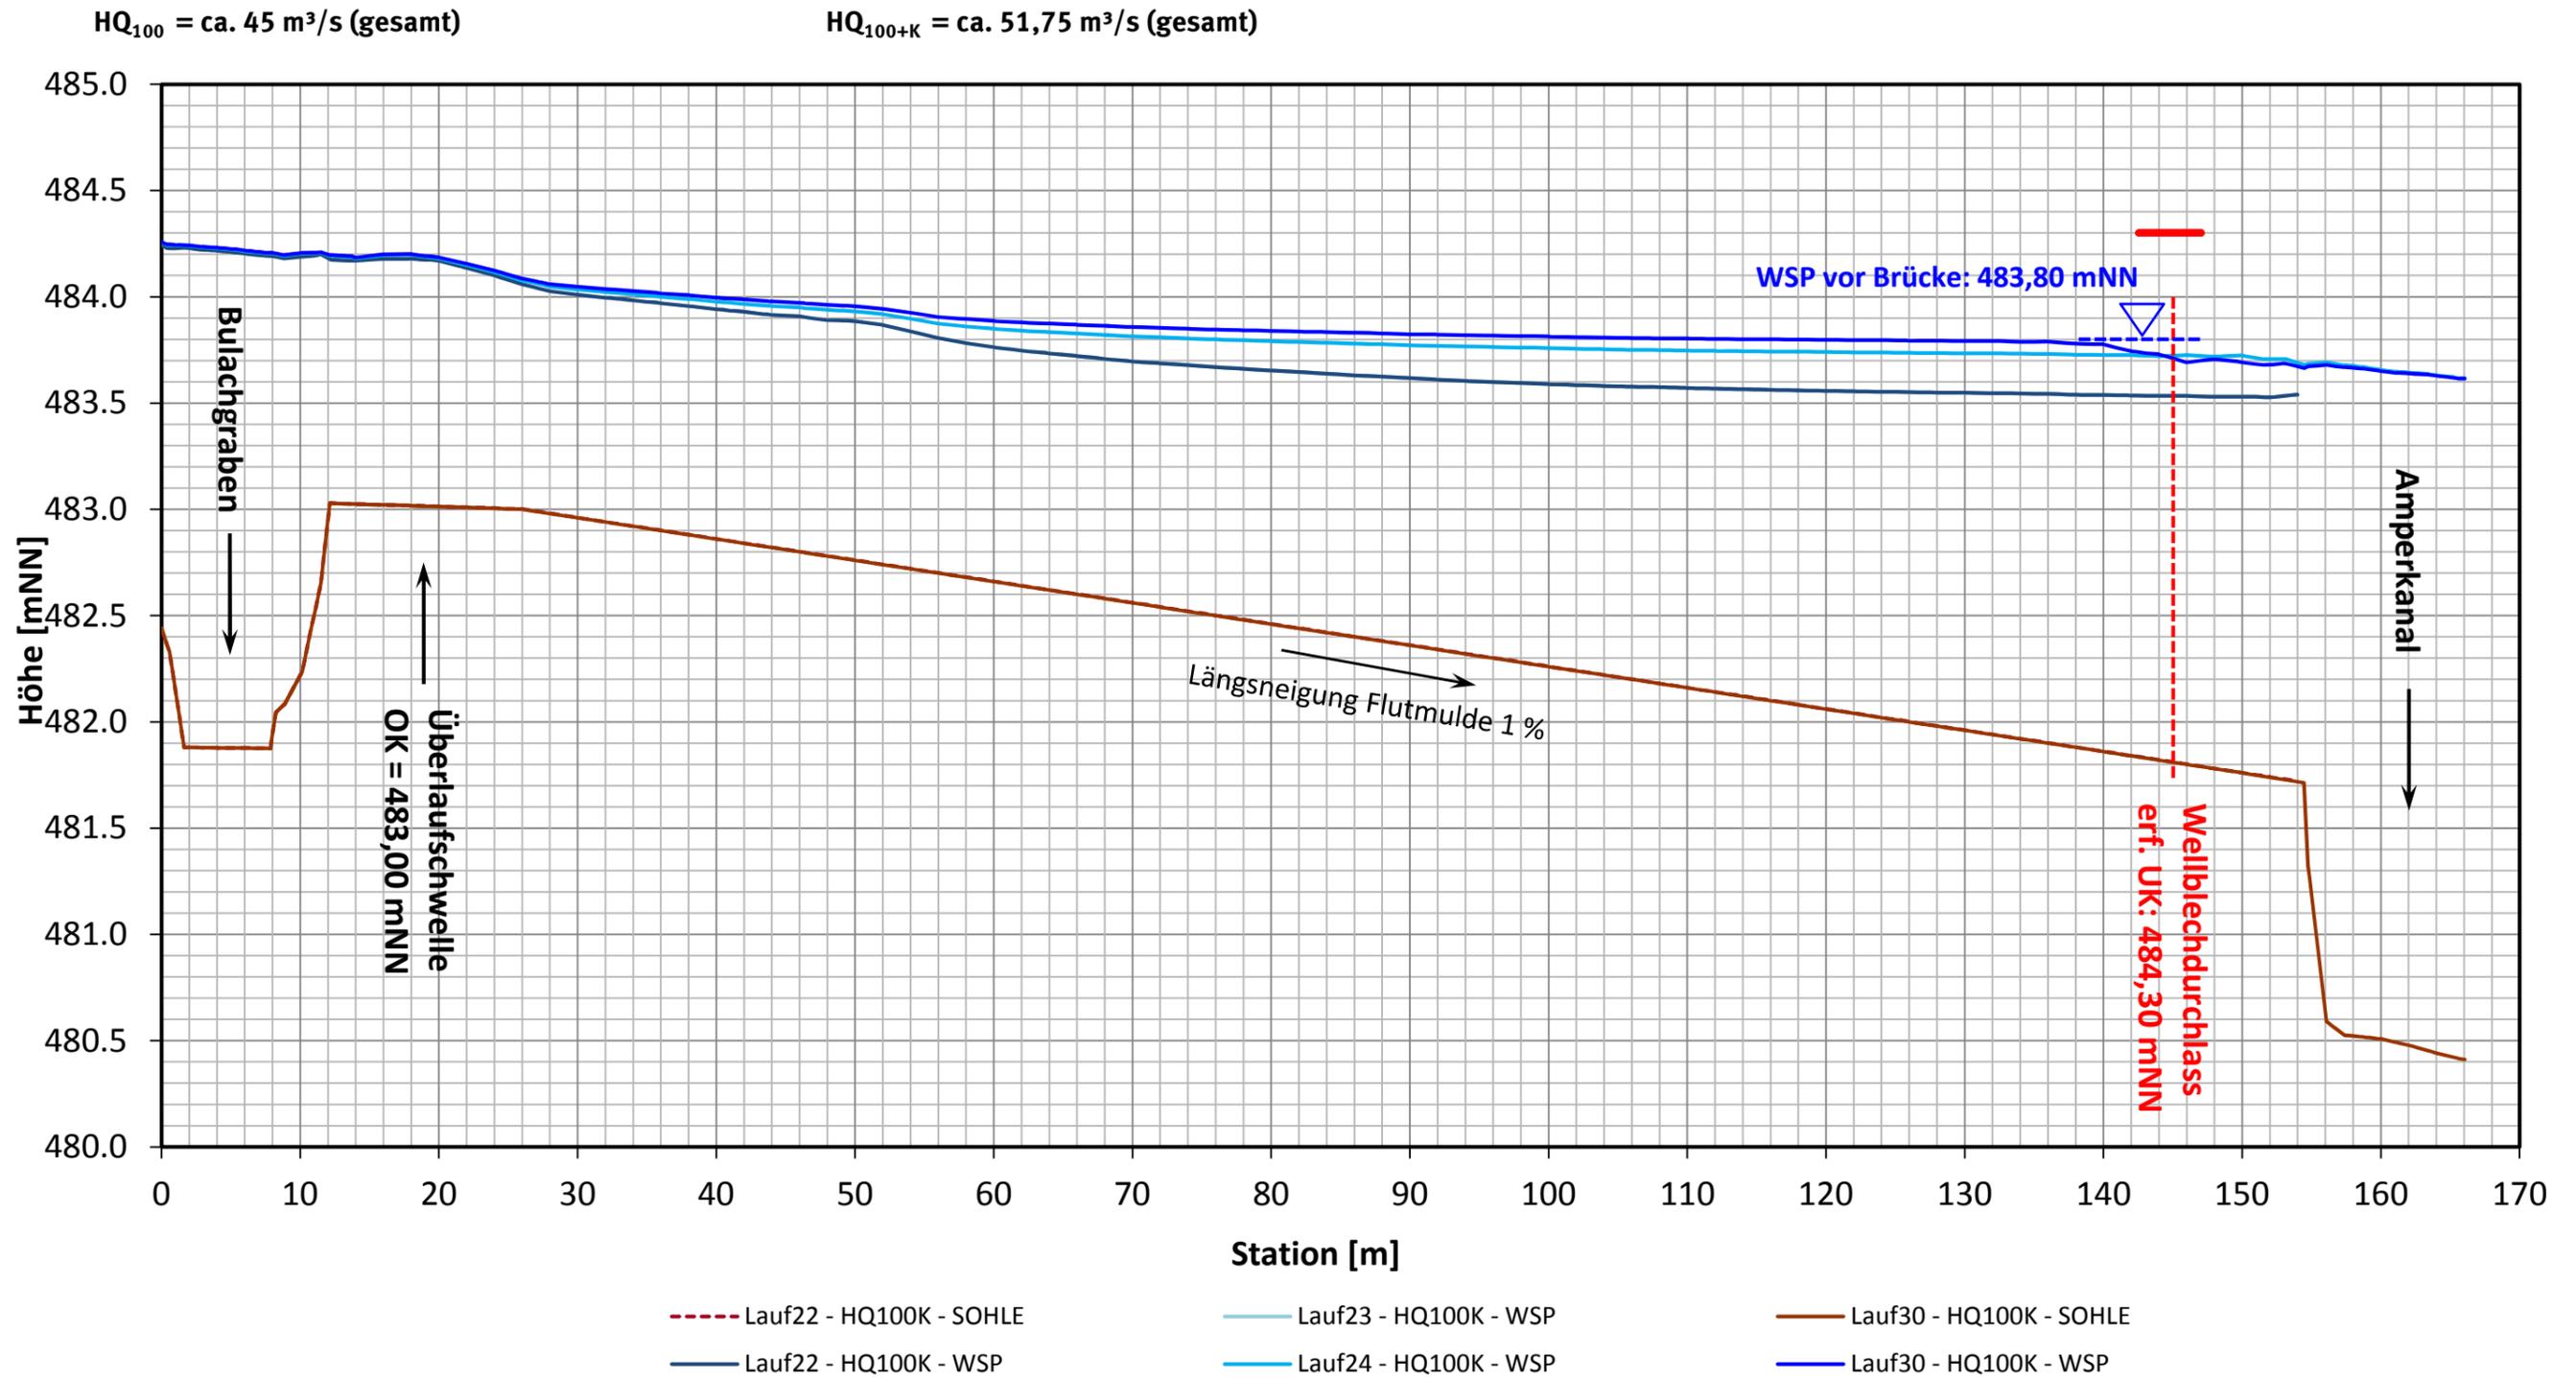

Varianten:	Lauf	HQ	Beschreibung
	Lauf22	HQ _{100+K}	Flutmulde V05 (variable Sohlbreite + BöNei), Aufweitung Bulachgraben V05 mit Ausbuchtung Baumgruppe, Breite Brücke-St-Vitus-Str. 10 m Sohlanpassung Brücke Staatsstraße V01, ergänzt durch Mauern und Deiche (Sportplatz, St.Vitus-Straße, etc.) Wegerhöhung V04 (Weg 1: 487,30 mNN / Weg 2: 486,70 mNN)
	Lauf23	HQ _{100+K}	wie Lauf22, ohne rechtsseitigem Deich vor Brücke Staatsstraße
	Lauf24	HQ _{100+K}	wie Lauf23, mit Erweiterung um Amperkanal / Amper
	Lauf30	HQ _{100+K}	wie Lauf24, mit Brücke am Mündungsbereich zum Amperkanal (gemittelte Breite 7,1 m), ohne Wegerhöhungen (Sportplatz und Industriegebiet)