
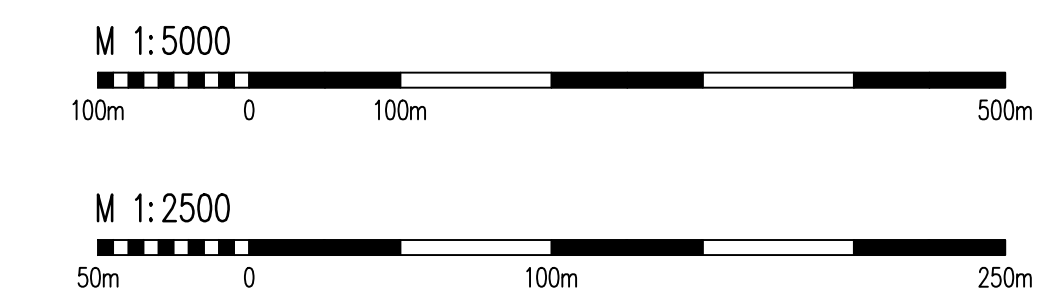


Legende

- 1+200 - - - - Fluss-km
- - - - - Überschwemmungsgebiet
HQ₁₀₀ = 45 m³/s, Ist-Zustand
- Modellgrenze
- Planung

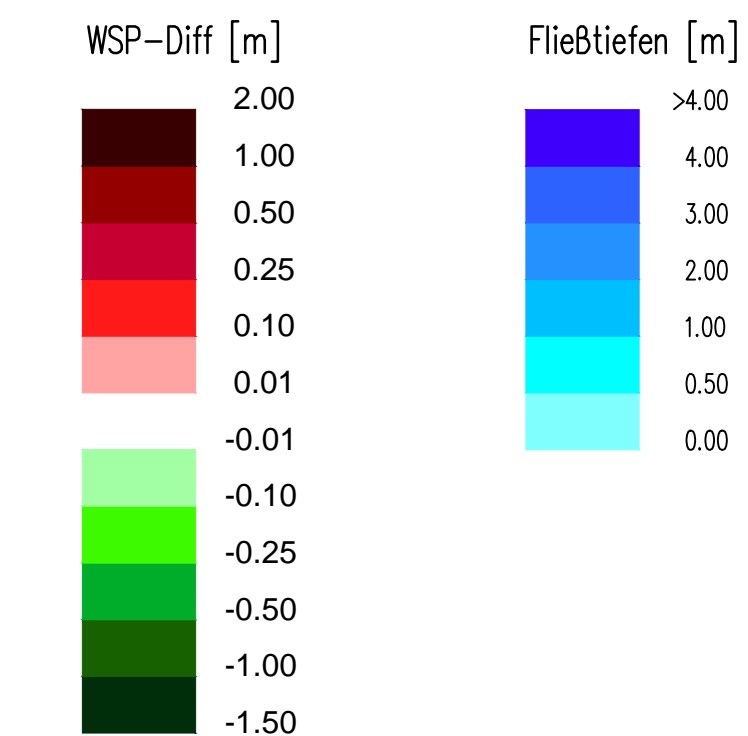

Gewässer II. Ordnung
Maisach

e			
d			
c			
b			
a			
Index	Name	Datum	
Phase: Entwurfsplanung			
Vorhaben: Hochwasserschutz Günding Maisach, Gewässer II. Ordnung		Anlage: 4.6.1	
Vorhabenträger: Freistaat Bayern		Plan-Nr.: P3_HY_306	
Landkreis: Dachau		Schutzvermerk/Dateiname:	
Gemeinde: Bergkirchen		Ausgabe vom:	
Vorhabenskenzeichen: GSN 174 113 0002		Ursprung:	
Maßstab: 1:5000, 1:2500		Plan- / Ist-Zustand, HQ ₁₀₀ = 45m ³ /s	
		Fließtiefen und Wasserspiegeldifferenzen	
EDR GmbH Dillwächterstraße 5, 80696 München, Tel. (089) 54 71 12-0, Fax (089) 54 71 12-50			
Entwurfsverfasser		cedr	
28.05.2018 Datum	<i>Klaus Kramer</i> Proj.-Ing. Klaus Kramer	28.05.2018 Datum	<i>Christian Leeb</i> Proj.-Ing. Christian Leeb
	entw.	26.04.2017	Kramer
	gepr.	26.04.2017	Leeb
	gepr.	26.04.2017	Penn