



Bestand

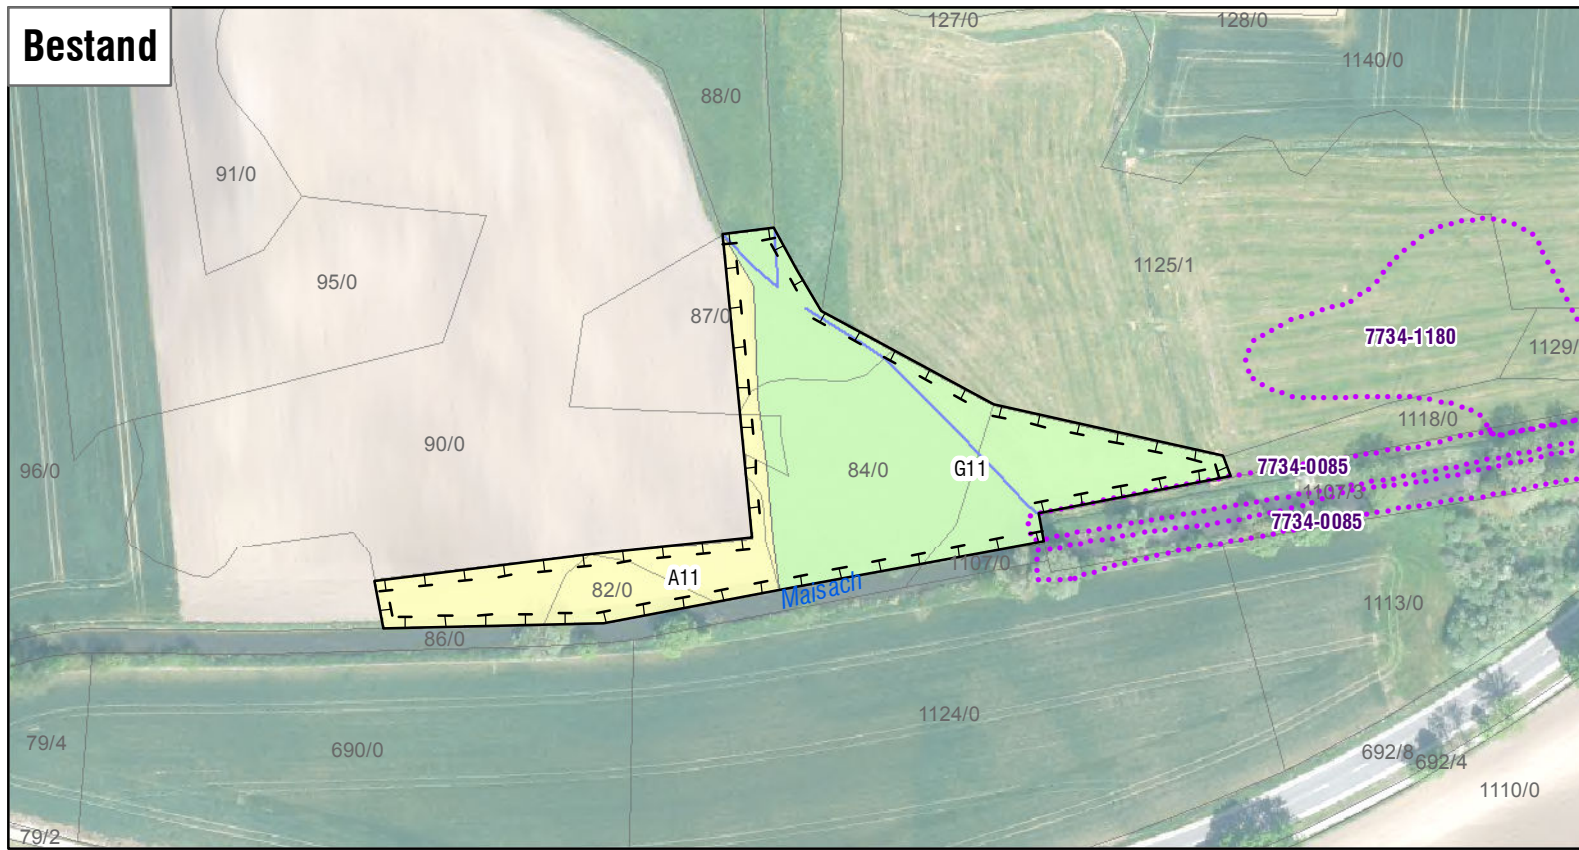

Planung

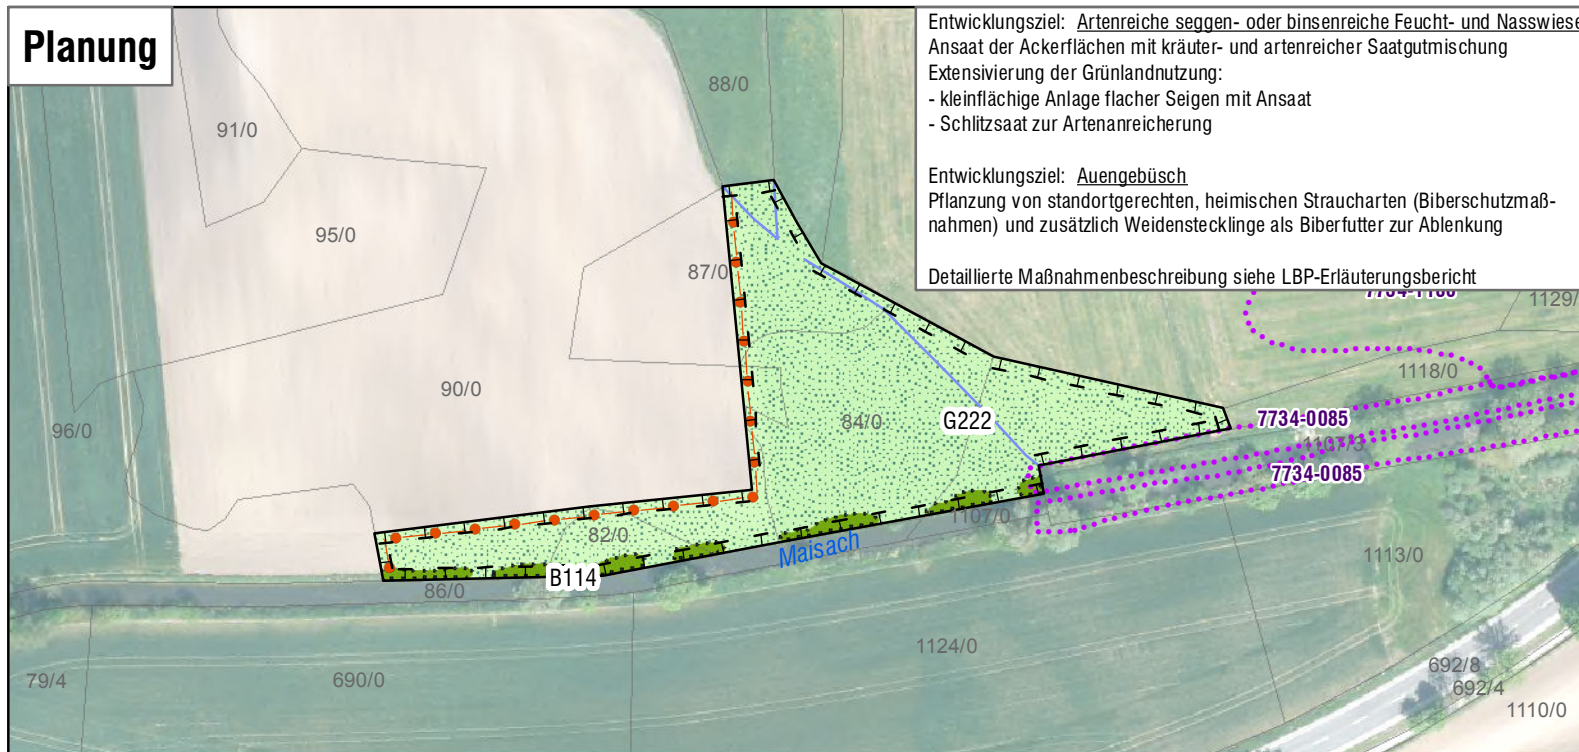

Entwicklungsziel: **Artenreiche seggen- oder binsenreiche Feucht- und Nasswiese**
 Ansaat der Ackerflächen mit kräuter- und artenreicher Saatgutmischung
 Extensivierung der Grünlandnutzung:
 - kleinflächige Anlage flacher Seigen mit Ansaat
 - Schlitzsaat zur Artenanreicherung

Entwicklungsziel: **Auengebüsch**
 Pflanzung von standortgerechten, heimischen Straucharten (Biberschutzmaßnahmen) und zusätzlich Weidenstecklinge als Biberfutter zur Ablenkung

Detaillierte Maßnahmenbeschreibung siehe LBP-Erläuterungsbericht

Zeichenerklärung

Bestand Vegetation und Nutzung *1

- A11 Äcker, intensiv bewirtschaftet
- G11 Intensivgrünländer, genutzt

Planung Vegetation und Nutzung *1

- G222 Artenreiche seggen- oder binsenreiche Feucht- und Nasswiesen (extensiv) (A4)
- B114 Auengebüsche (A5)
- Grenzsicherung durch Holzstumpen und Totholz

Sonstiges

- Ausgleichsfläche ca. 7.236 m²
- 84/0 Flurgrenze mit Flurnummer
- 7734-0081 Biotop mit Nummer
- Graben

*1) Codierung nach Biotopwertliste zur Anwendung der Bayerischen Kompensationsverordnung (BayKompV); Stand 28.02.2014 (mit redaktionellen Änderungen vom 31.03.14)

- Geobasisdaten © Bayerische Vermessungsverwaltung:
 Digitale Orthofotos, Stand 11.05.2012
 Digitale Flurkarte, Stand 25.03.2015



| | | |
|---|--|--|
| Vorhaben: Hochwasserschutz Günding | | Anlage: 9.5 |
| Vorhabensträger: Freistaat Bayern | | Plan-Nr.: T1506-3 |
| Landkreis Dachau Gemeinde: Bergkirchen Vorhabenskennzeichen: B1-4444-Maisach-3207/2015 | | Schutzvermerk/ Dateiname: T1506_H3_B_Ausgleich_Maisach |
| Maßstab: 2.000 | Ausgleichsfläche an der Maisach (Teilflächen Flurnr. 82/84/87/90) | |
| Entwurfsverfasser: TOP grün Geschäftsführer Claudia Zech Frank Karrer Landschaftsarchitekten Stadtplaner Wienerstr. 1a, 85221 Dachau, Tel.: 08131/29288-60, Fax: -66, Email: info@topgruen.de | | |
| 28.05.2018 Datum Entwurfsverfasser Frank Karrer | 28.05.2018 Datum Vorhabensträger Christian Leeb Ltd. BD | entw. 28.05.2018 HK / AG gez. 28.05.2018 HK / AG gepr. 28.05.2018 FK |