


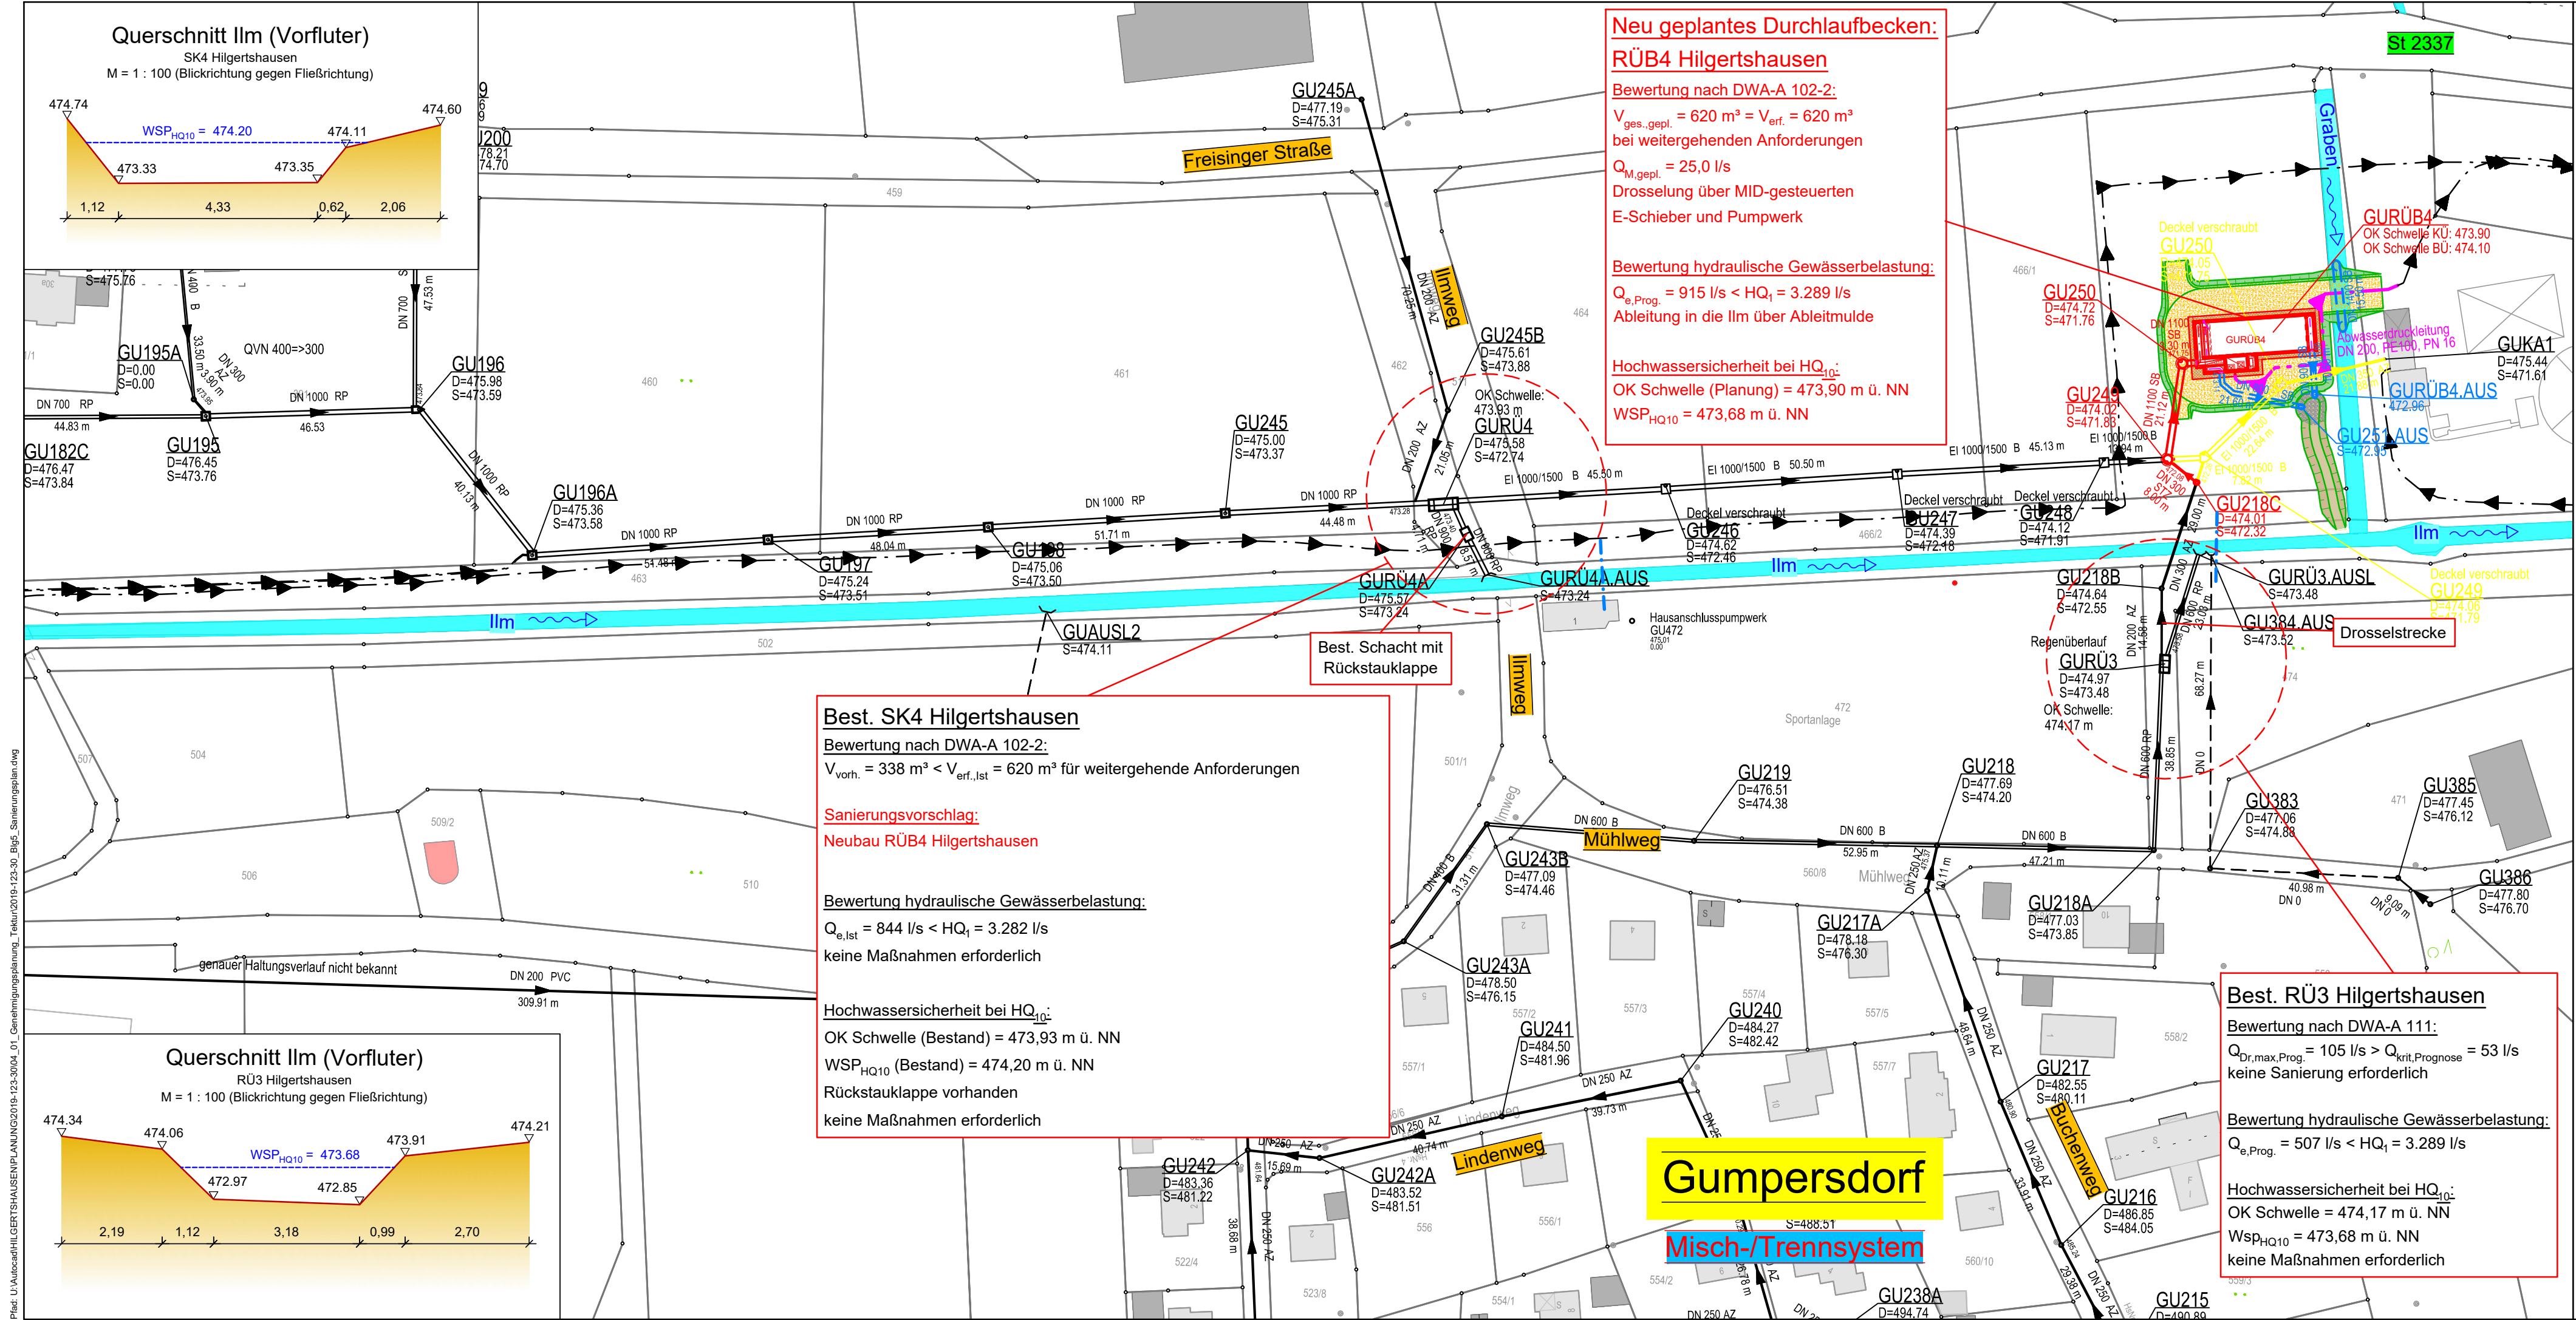

- Erläuterung
- Best. Druckleitung
 - Gepl. Druckleitung (nachrichtliche Darstellung)
 - Best. Mischwasserkanal
 - Gepl. Mischwasserkanal (nachrichtliche Darstellung)
 - Entfallender Mischwasserkanal (nachrichtliche Darstellung)
 - Best. Regenwasserkanal
 - Gepl. Regenwasserkanal (nachrichtliche Darstellung)
 - Gepl. Böschungen (nachrichtliche Darstellung)
 - Gewässerquerschnitt

 mayr ingenieure Ihr Partner für Infrastrukturmaßnahmen	Mayr Beratende Ingenieure PartG mbB	bearbeitet	14.03.2025	Erl
	Blütenweg 5 86551 Aichach T +49 8251 8750 0 F +49 8251 8750 27 info@mayr-ingenieure.de	gezeichnet	14.03.2025	Brand
		geprüft	14.03.2025	Mayr
		Projekt-Nr.	2019-123-30	
		Plan-Nr.	2019-123-30_Blg5_Sanierungsplan.dwg	
		Aichach, den 14.03.2025		

Nr.	Art der Änderung	Datum	Zeichen

GENEHMIGUNGSPLANUNG

Gemeinde Hilgertshausen-Tandern
Schrobenhausener Straße 9, 86567 Hilgertshausen-Tandern,
Tel. 08250 9988-0, Fax. 08250 9988-44,
E-Mail: gemeinde@hi-ta.bayern.de



Unterlage / Blatt-Nr.: 5.2
Sanierungs-/Maßnahmenplan
RÜ3 + SK4 Hilgertshausen

Maßstab: 1 : 1.000

Abwasserbeseitigung Hilgertshausen Überrechnung der Mischwasserbehandlungsanlagen nach DWA-A 102-2 für das Planziel und Neubau RÜB4 Antrag auf wasserrechtliche Genehmigung

aufgestellt:	
Hilgertshausen, den	