


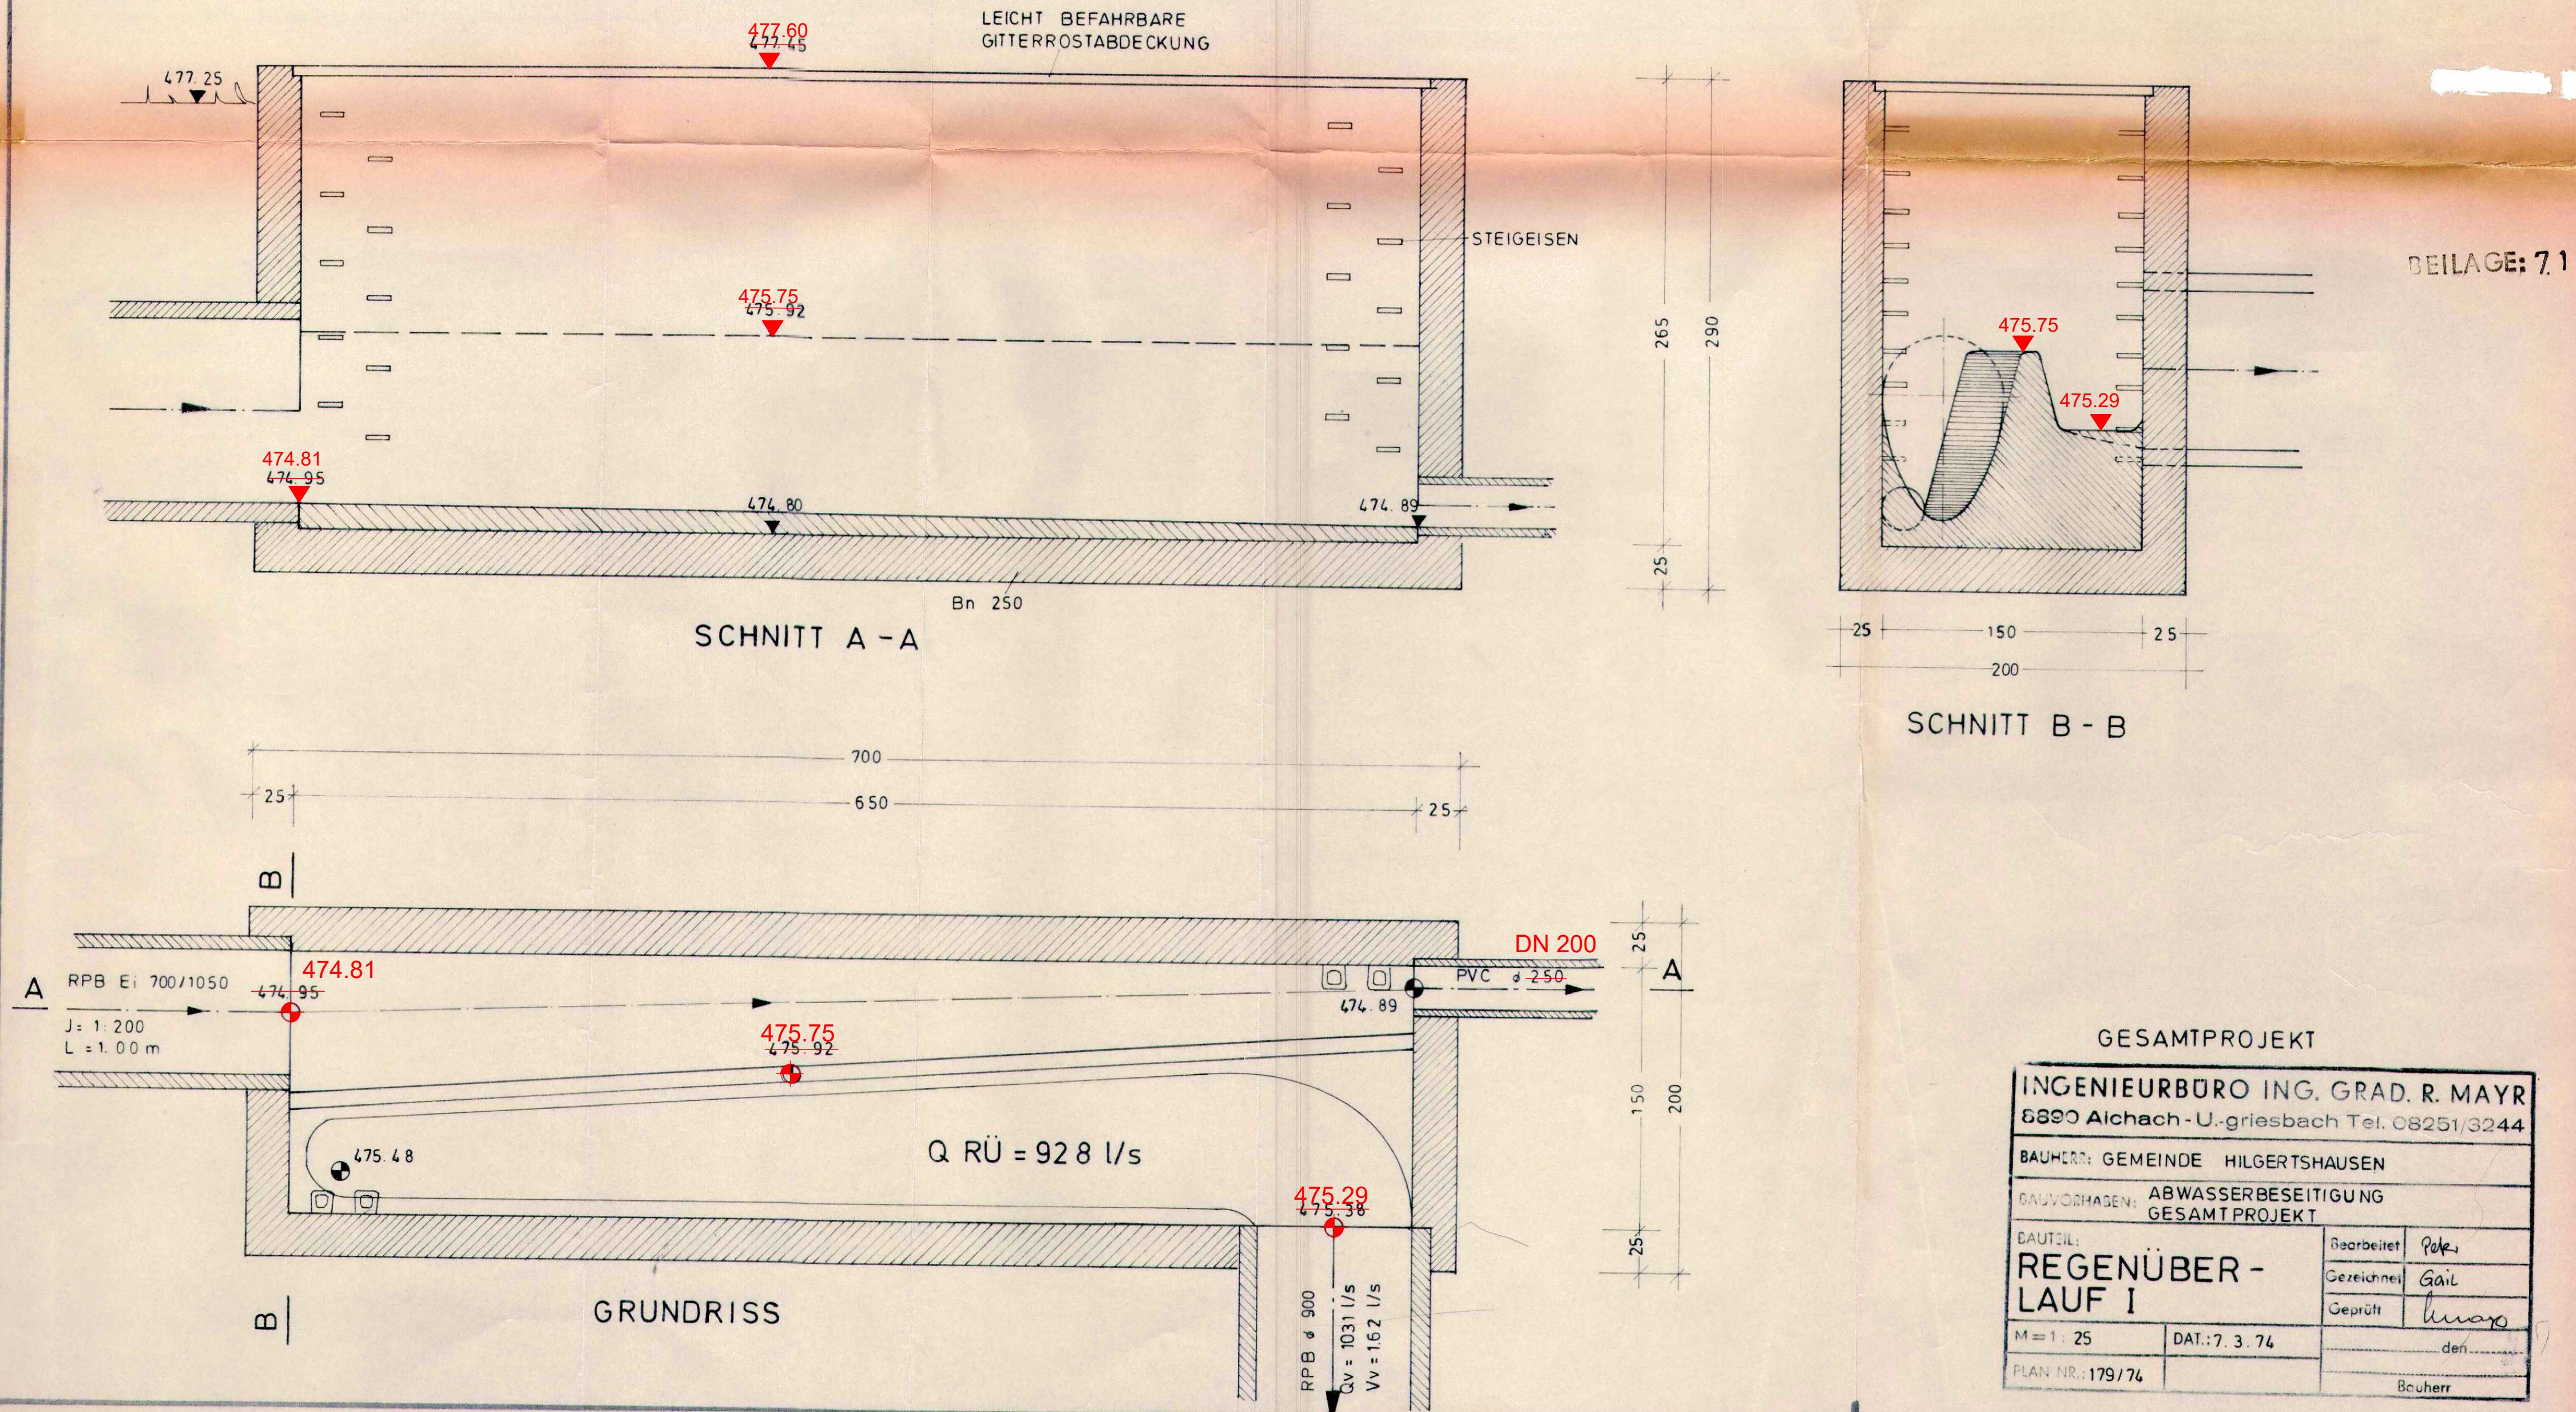

Vermessungstechnische Bezugssysteme:
Lage: DHDN 90 mit GK-Abbildung
Höhe: DHHN12, NN-Höhen, Status 100

Grundlage: Planung Abwasserbeseitigung Gesamtprojekt vom 07.03.1974, IB Mayr

477.60 475.29 Vermessungstechnisch erfasste Bestandsdaten



Mayr Beratende Ingenieure
PartG mbB

Blütenweg 5
86551 Aichach
T +49 8251 8750 0
F +49 8251 8750 27
info@mayr-ingenieure.de

Ihr Partner für
Infrastrukturmaßnahmen

bearbeitet	14.03.2025	Erl
gezeichnet	14.03.2025	Brand
geprüft	14.03.2025	Mayr
Projekt-Nr.	2019-123-30	
Plan-Nr.	2019-123-30_Blg13.1_Bauwerksplan_RÜ1.dwg	
Aichach, den 14.03.2025		

Nr.	Art der Änderung	Datum	Zeichen

GENEHMIGUNGSPLANUNG

Gemeinde Hilgertshausen-Tandern
Schrobenhausener Straße 9, 86567 Hilgertshausen-Tandern,
Tel. 08250 9988-0, Fax. 08250 9988-44,
E-Mail: gemeinde@hi-ta.bayern.de



Unterlage / Blatt-Nr.: 13.1
Bauwerksplan RÜ1
mit Ergänzung Bestandsdaten
Maßstab: ohne

Abwasserbeseitigung Hilgertshausen
Überrechnung der Mischwasserbehandlungsanlagen
nach DWA-A 102-2 für das Planziel und Neubau RÜB4
Antrag auf wasserrechtliche Genehmigung

aufgestellt:	
Hilgertshausen, den	