

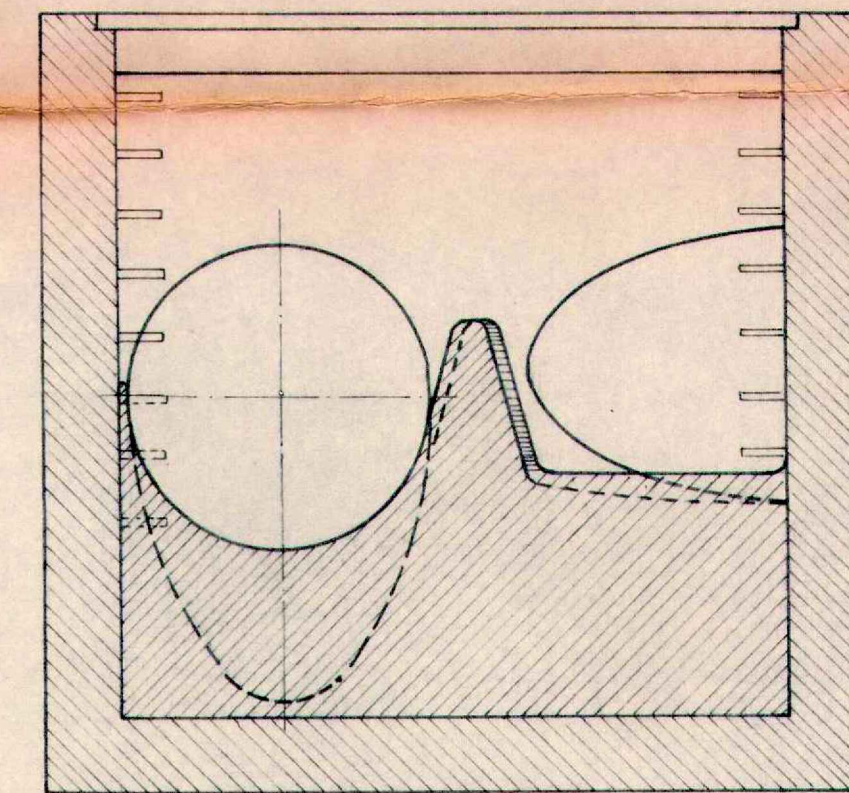


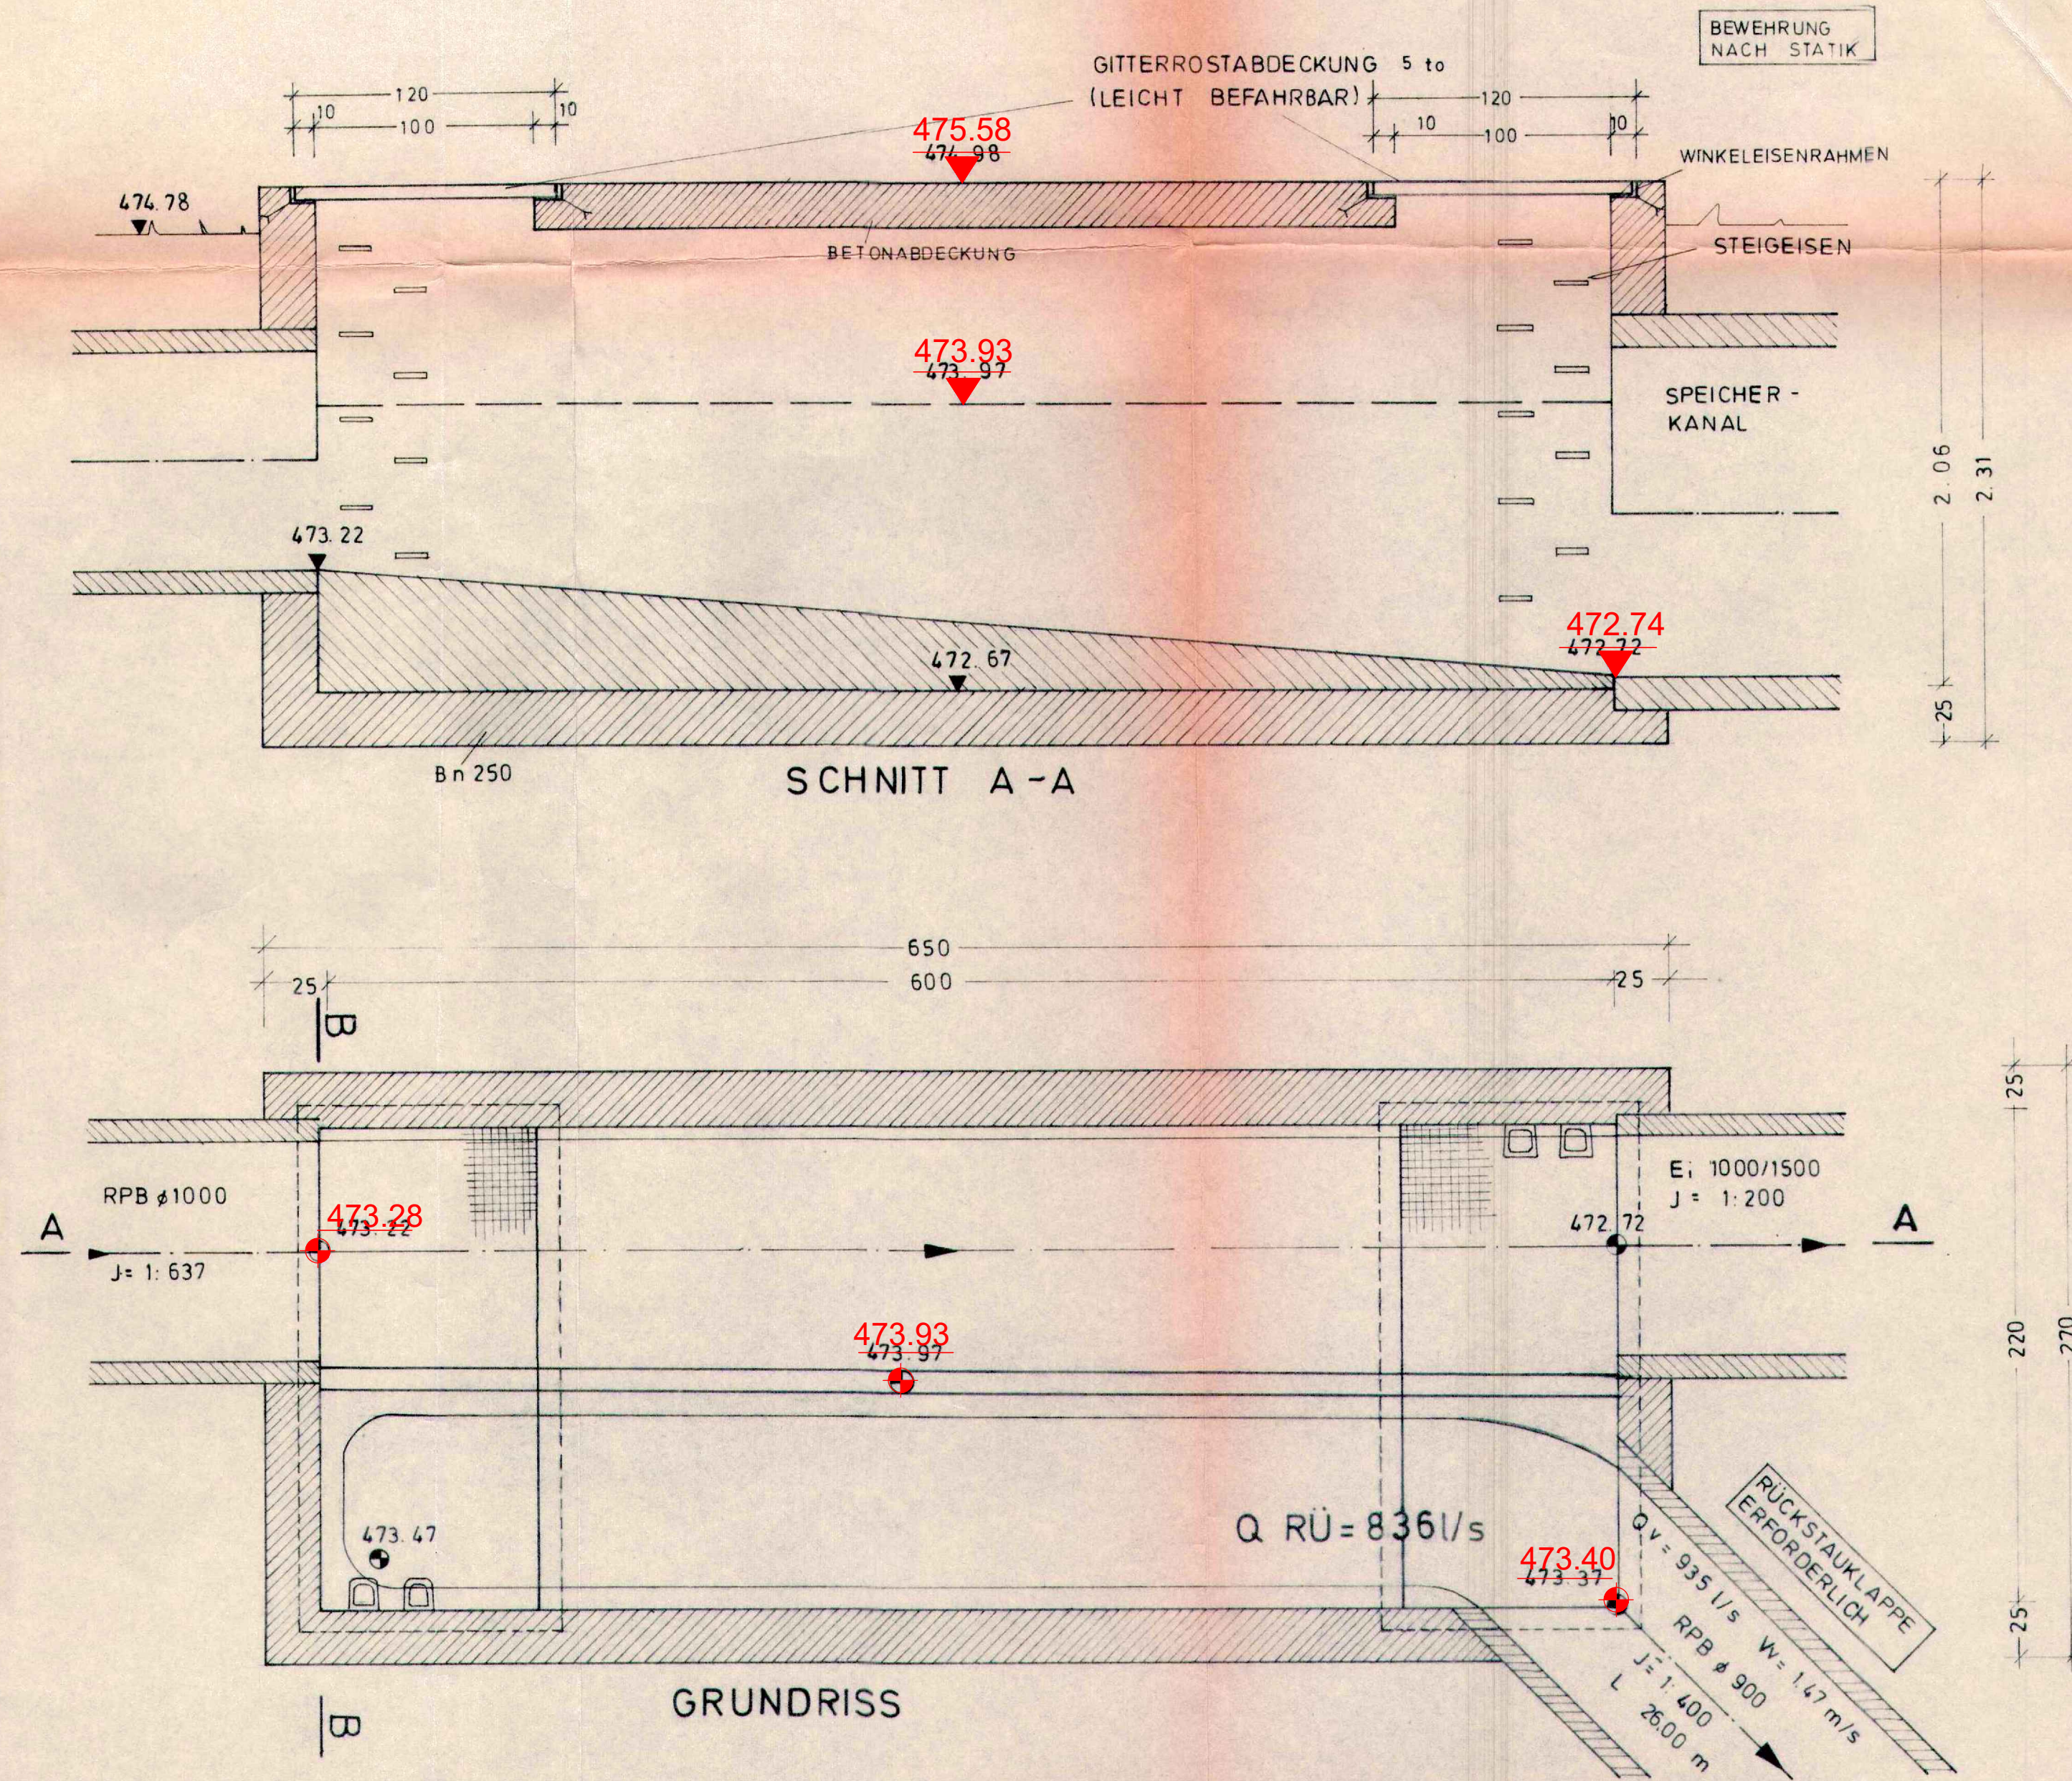

BEILAGE: 7.4

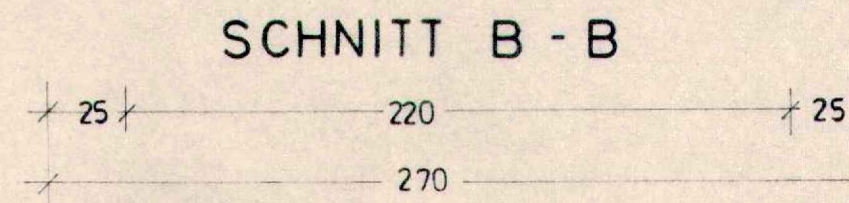

SCHNITT B - B

GESAMTPROJEKT

|                                                                                 |                                                                           |
|---------------------------------------------------------------------------------|---------------------------------------------------------------------------|
| INGENIEURBÜRO ING. GRAD. R. MAYR<br>8890 Aichach - U.-griesbach Tel. 08251/3244 |                                                                           |
| BAUHERR: GEMEINDE HILGERTSHAUSEN                                                |                                                                           |
| BAUVORHABEN: ABWASSERBESEITIGUNG<br>GESAMTPROJEKT                               |                                                                           |
| BAUTEIL:<br><b>REGENÜBER-<br/>LAUF IV</b>                                       | Bearbeitet: <i>RM</i><br>Gezeichnet: <i>Gail</i><br>Geprüft: <i>hmayr</i> |
| M=1:25<br>PLAN NR.:179/74                                                       | DAT.:7.3.74<br>geändert o. 11.3.74                                        |
| den _____<br>Bauherr                                                            |                                                                           |

Hinweis:  
Der best. Beckenüberlauf des Stauraumkanals SK4 Hilgertshausen wird durch das neu geplante Durchlaufbecken  
RÜB4 Hilgertshausen ersetzt.

Vermessungstechnische Bezugssysteme:  
Lage: DHDN 90 mit GK-Abbildung  
Höhe: DHHN12, NN-Höhen, Status 100

|               |                                                                      |
|---------------|----------------------------------------------------------------------|
| Grundlage:    | Planung Abwasserbeseitigung Gesamtprojekt vom<br>07.03.1974, IB Mayr |
| 475.58 473.40 | Vermessungstechnisch erfasste Bestandsdaten                          |

|   |             |                                          |       |
|---|-------------|------------------------------------------|-------|
| <br>Blütenweg 5<br>86551 Aichach<br>T +49 8251 8750 0<br>F +49 8251 8750 27<br>info@mayr-ingenieure.de<br>Ihr Partner für<br>Infrastrukturmaßnahmen | bearbeitet  | 14.03.2025                               | Erl   |
|   | gezeichnet  | 14.03.2025                               | Brand |
|   | geprüft     | 14.03.2025                               | Mayr  |
|   | Projekt-Nr. | 2019-123-30                              |       |
|   | Plan-Nr.    | 2019-123-30_Blg13.4_Bauwerksplan_SK4.dwg |       |
| Aichach, den 14.03.2025   |             |                                          |       |

| Nr. | Art der Änderung | Datum | Zeichen |
|-----|------------------|-------|---------|
|     |                  |       |         |
|     |                  |       |         |
|     |                  |       |         |

## GENEHMIGUNGSPLANUNG

|   |  |   |
|---|--|---|
| Gemeinde Hilgertshausen-Tandern<br>Schrobenhausener Straße 9, 86567 Hilgertshausen-Tandern,<br>Tel. 08250 9988-0, Fax. 08250 9988-44,<br>E-Mail: gemeinde@hi-ta.bayern.de |  | Unterlage / Blatt-Nr.: 13.4<br><b>Bauwerksplan SK4</b><br>mit Ergänzung Bestandsdaten<br>Maßstab: ohne |
|---|--|---|

Abwasserbeseitigung Hilgertshausen  
Überrechnung der Mischwasserbehandlungsanlagen  
nach DWA-A 102-2 für das Planziel und Neubau RÜB4  
Antrag auf wasserrechtliche Genehmigung

|                           |  |
|---------------------------|--|
| aufgestellt:              |  |
| Hilgertshausen, den _____ |  |