




Hydraulische Einheit
Mitte

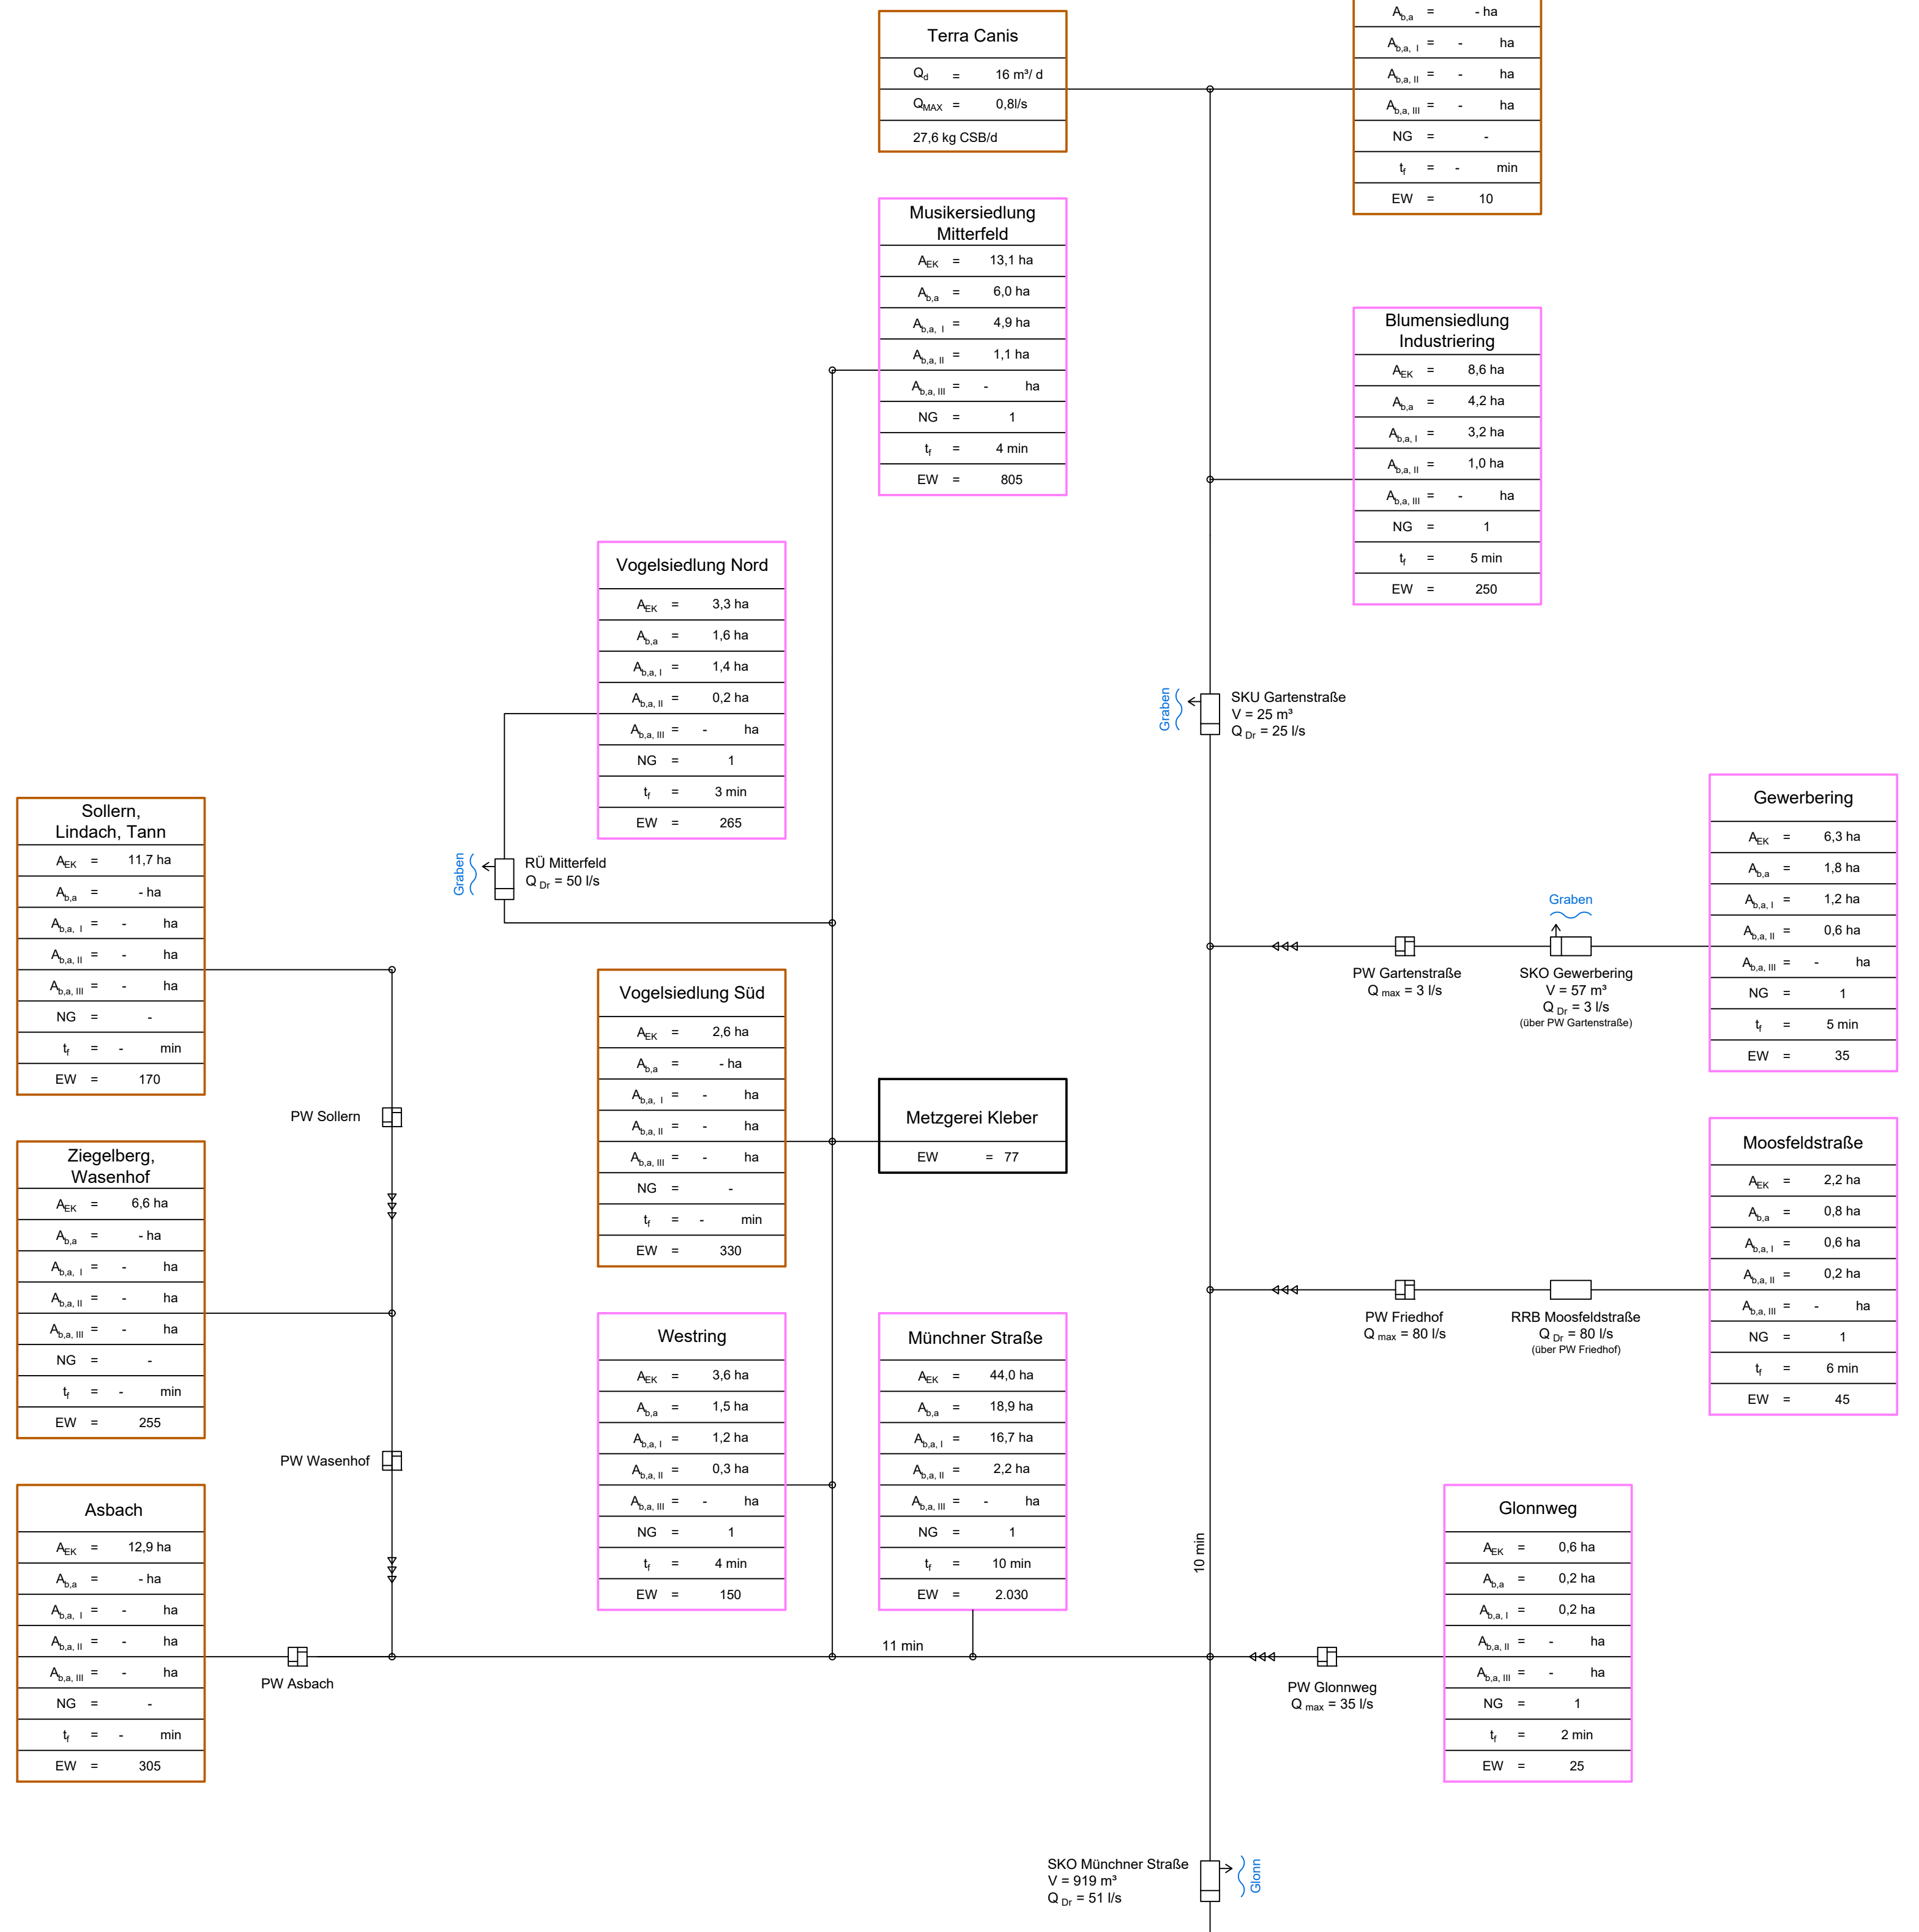

Hydraulische Einheit
Mooswiesen

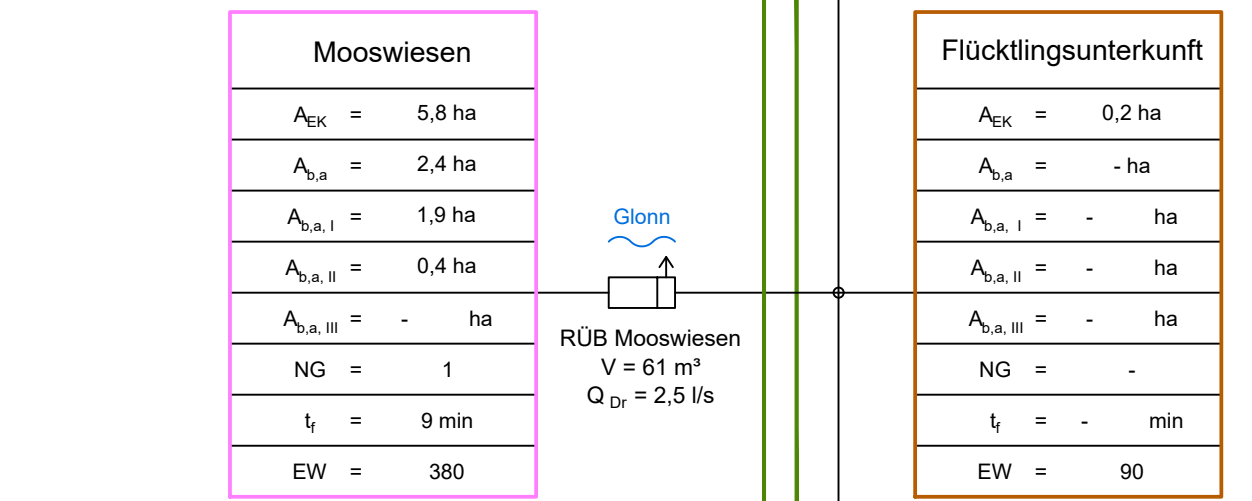

Hydraulische Einheit
Weißling-Kollbach

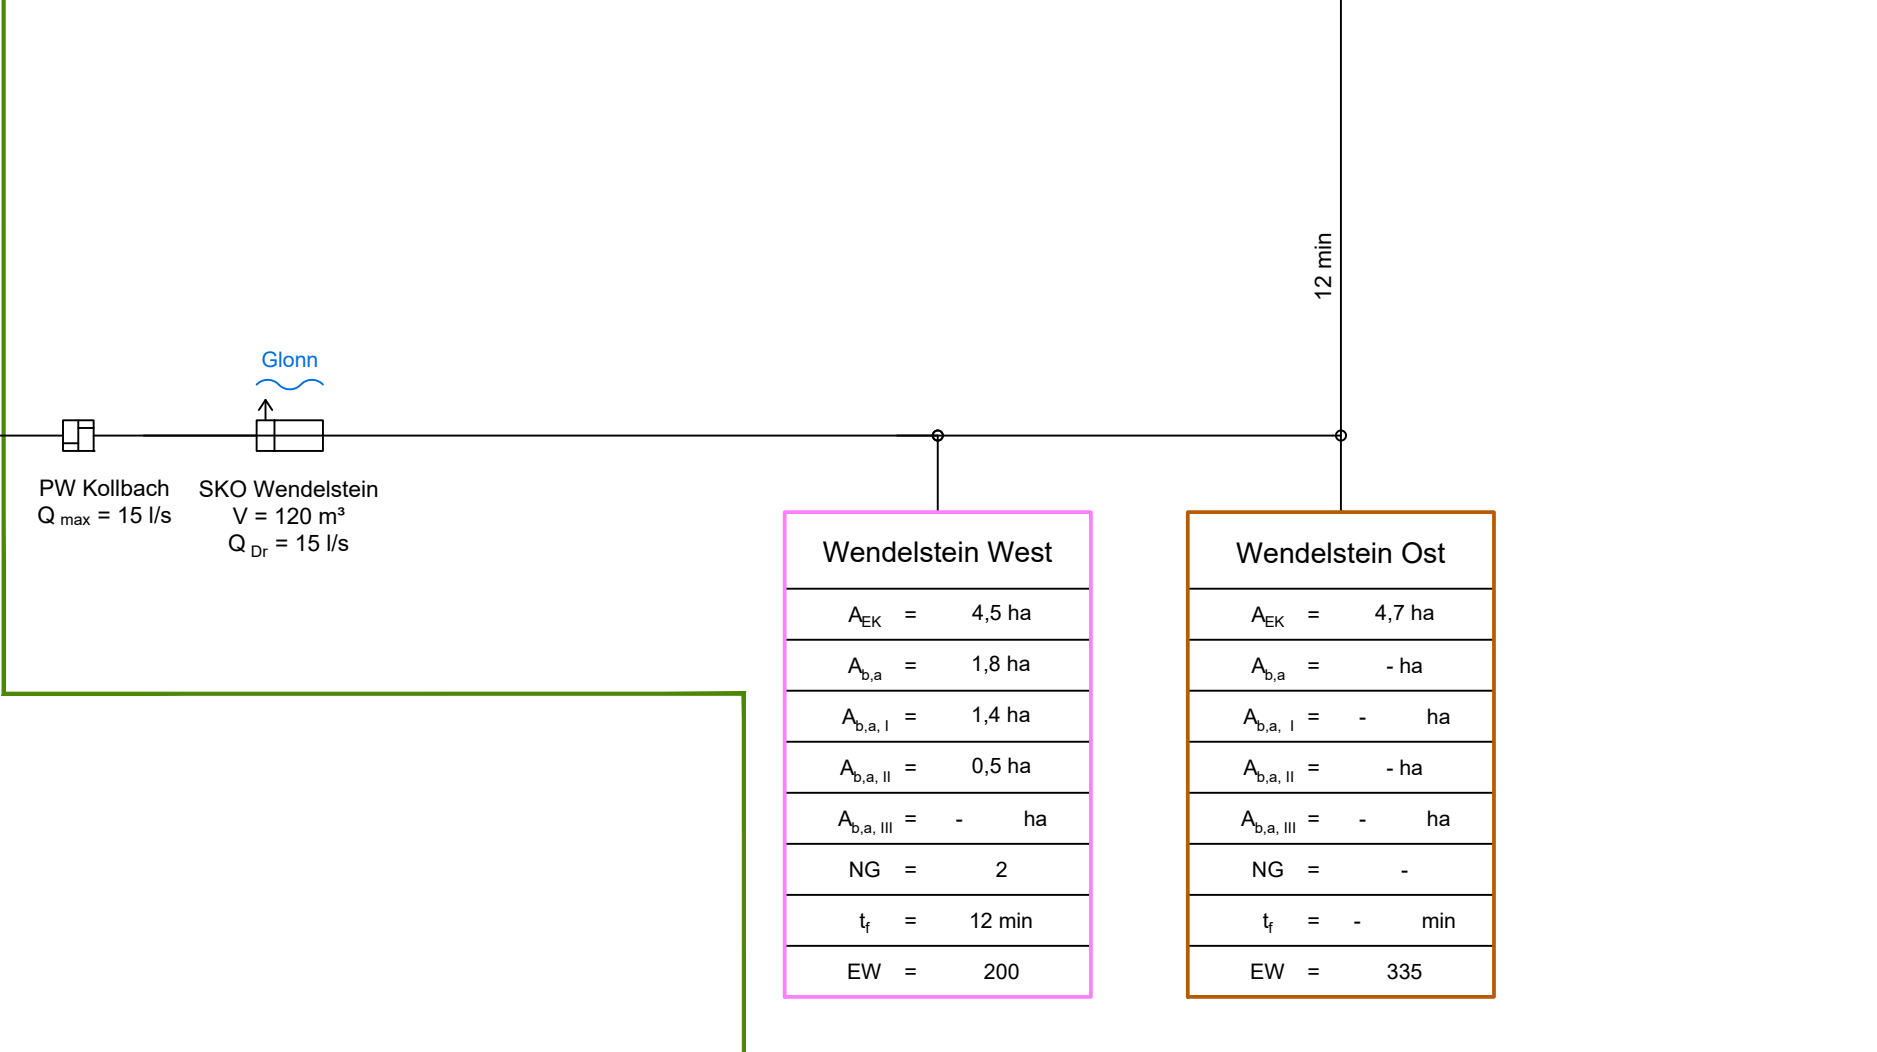

Hydraulische Einheit
Marbach



Hydraulische Einheit
Kläranlage



Fertigung:

Legende:

Trennsystem
Mischsystem

3. Änderung		
2. Änderung		
1. Änderung	18.07.2024	SKU Gartenstraße: Korrektur Sollwert mi.
Bauherr:	Eigenbetrieb Gemeinde Petershausen  Landkreis Dachau	
Bauvorhaben:	Erneuerung Wasserrecht	Projekt-Nr.: 12652 Plan-Nr.: 404 Beilagen-Nr.: 113,5 x 89,1
Bauart:	Schemaplan Kanalnetz Ist - Zustand	Leistungsphase 16/besondere Leistungen Gezeichnet: KK 30.05.2024 Geprüft: Laub
Abwasserbeseitigung	Wasserversorgung	Straßenbau
Umwelttechnik		
 DIPPOLD & GEROLD Beratende Ingenieure GmbH Tel.: 089/8941430 * Fax.: 089/89414334 SEIBENNERSTRASSE 7 * 82110 GERMERING		Germering, den Plan-Nr.: 12652404.pdf
Germering	Prien am Chiemsee	Dillingen an der Donau